



WOODLAND



resort & spa

RZUT PIĘTRA

Budynek A

piętro 1

Numer apartamentu 106A

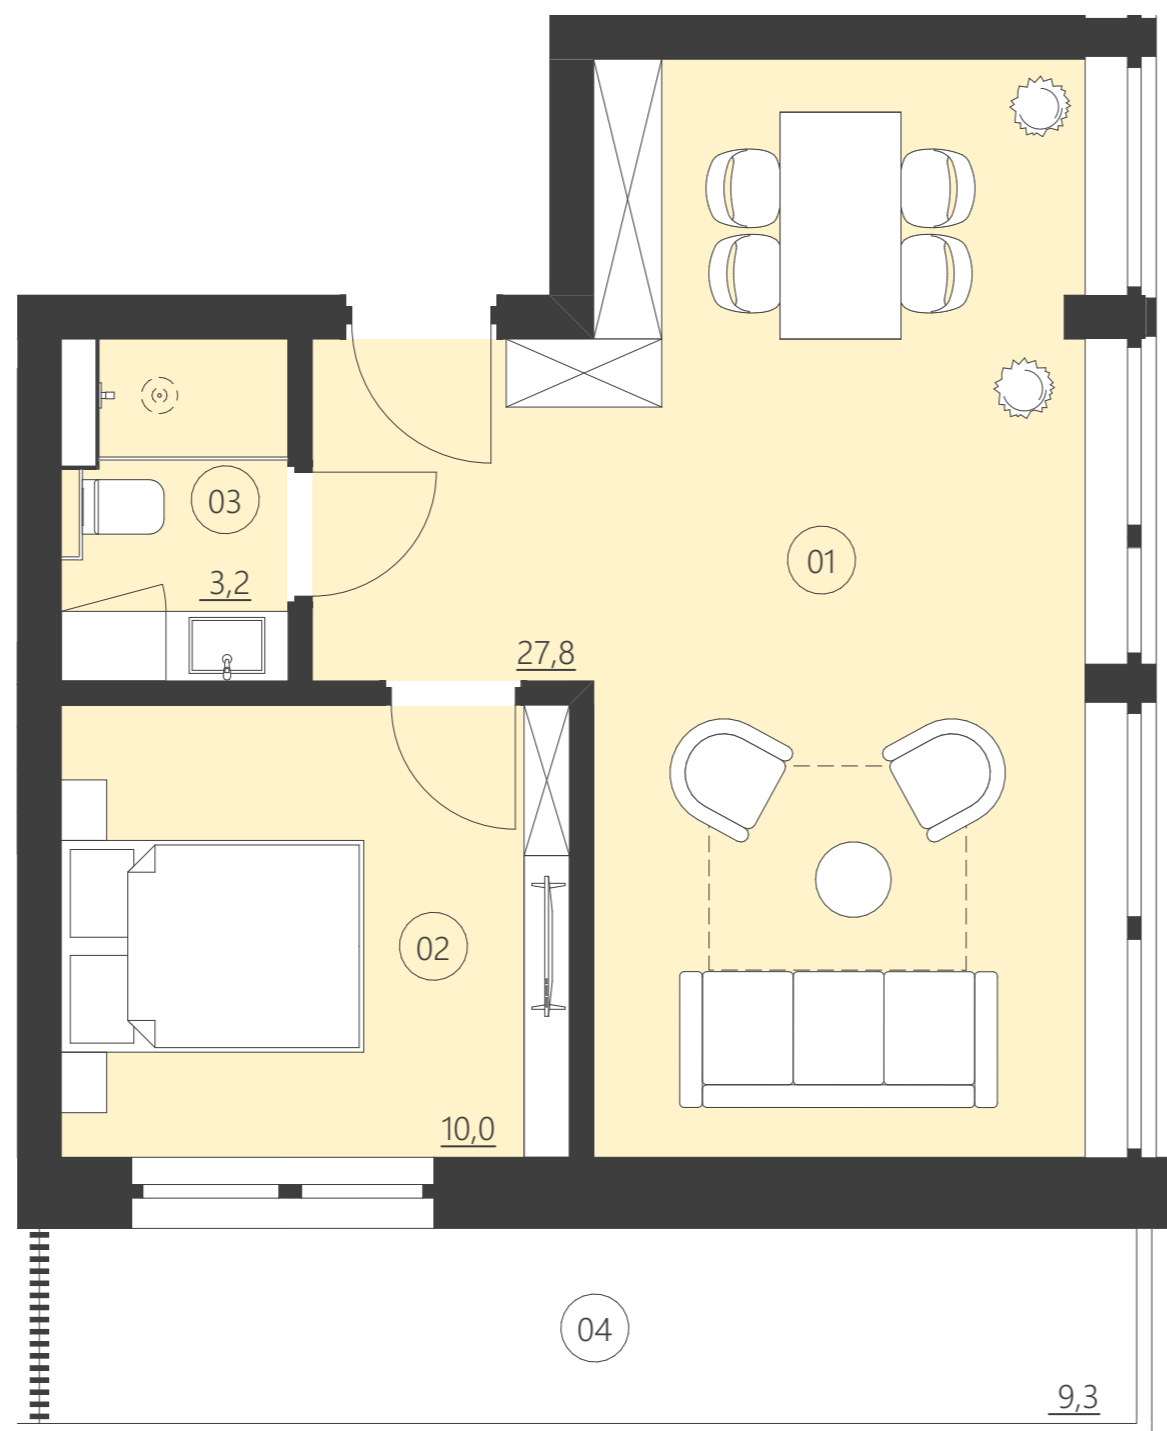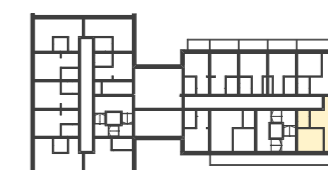

01	Pokój	27,8
02	Pokój	10,0
03	Łazienka	3,2
04	Balkon	9,3

Całkowita powierzchnia 40,98 (40,98)

(Powierzchnie balkonów i patio nie są wliczane do całkowitej powierzchni)

