



WOODLAND



resort & spa

RZUT PIĘTRA

Budynek B

piętro parter

Numer apartamentu 004B

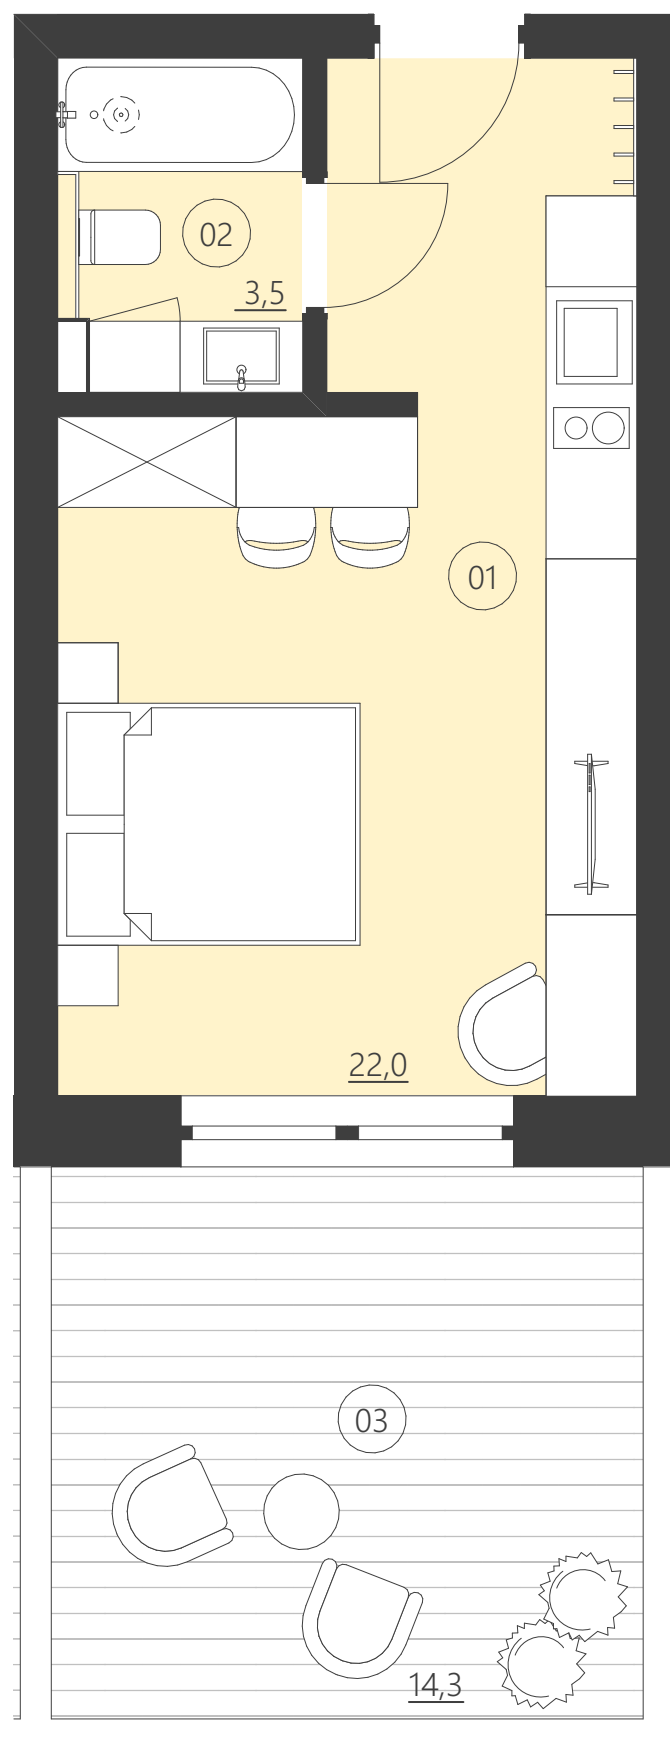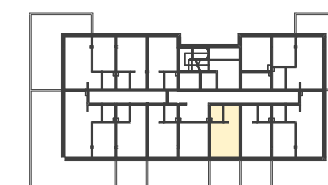

01	Pokój	22,0
02	Łazienka	3,5
03	Patio	14,3

**Całkowita powierzchnia 25,44 (25,44)**

(Powierzchnie balkonów i patio nie są wliczane do całkowitej powierzchni)

