



WOODLAND

resort & spa

RZUT PIĘTRA



Budynek C

piętro

parter

Numer apartamentu

001C

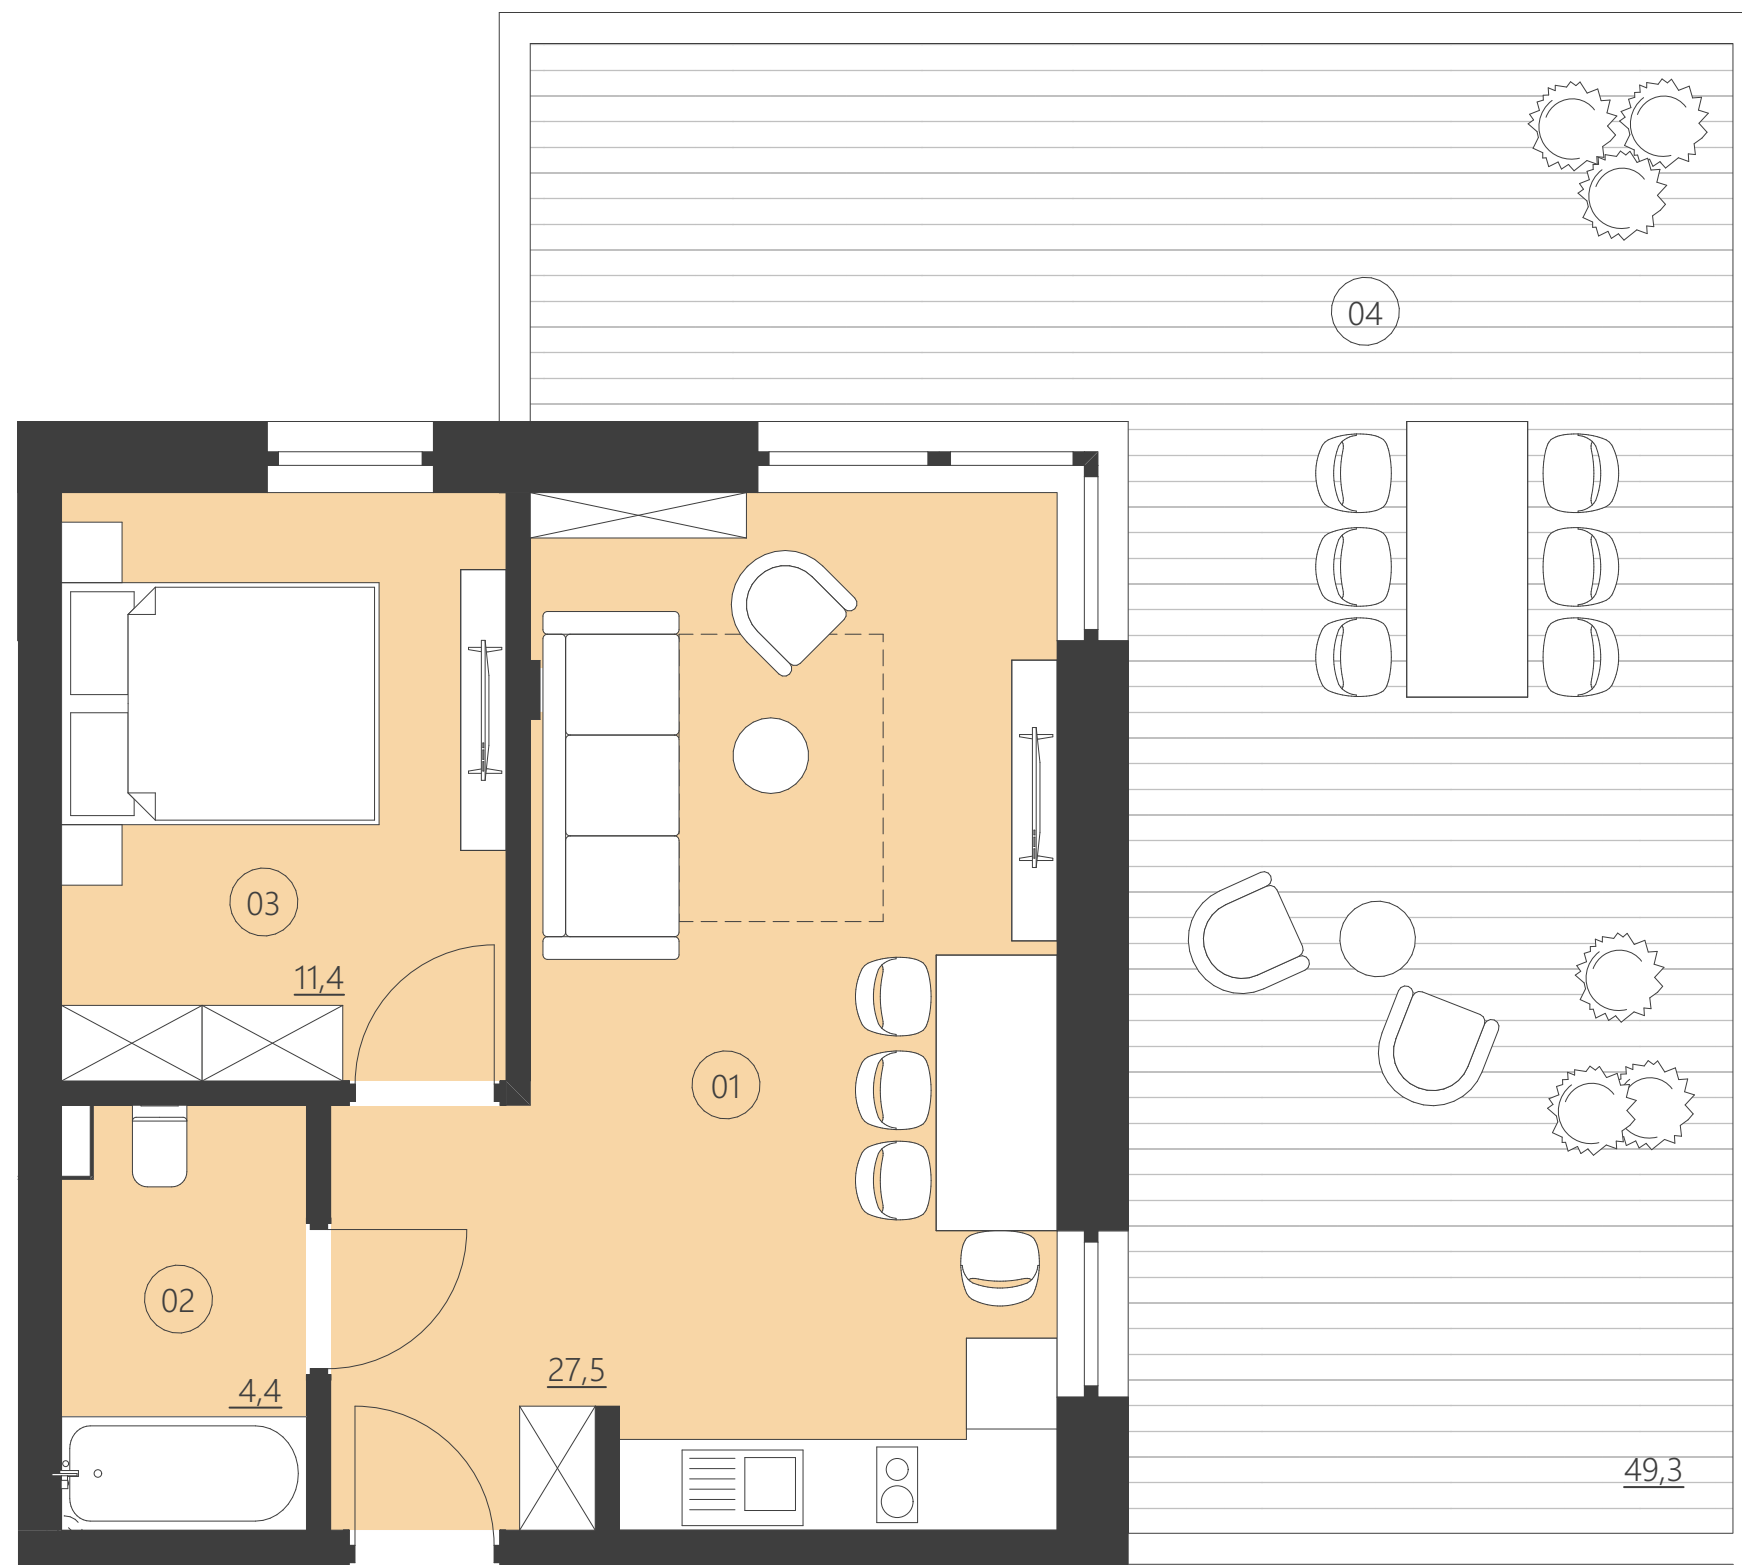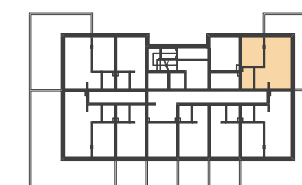

01	Pokój	27,5
02	Łazienka	4,4
03	Pokój	11,4
04	Patio	49,3

Całkowita powierzchnia 42,67 (42,67)

(Powierzchnie balkonów i patio nie są wliczane do całkowitej powierzchni)

