



WOODLAND

resort & spa

RZUT PIĘTRA



Budynek C

piętro

parter

Numer apartamentu

002C

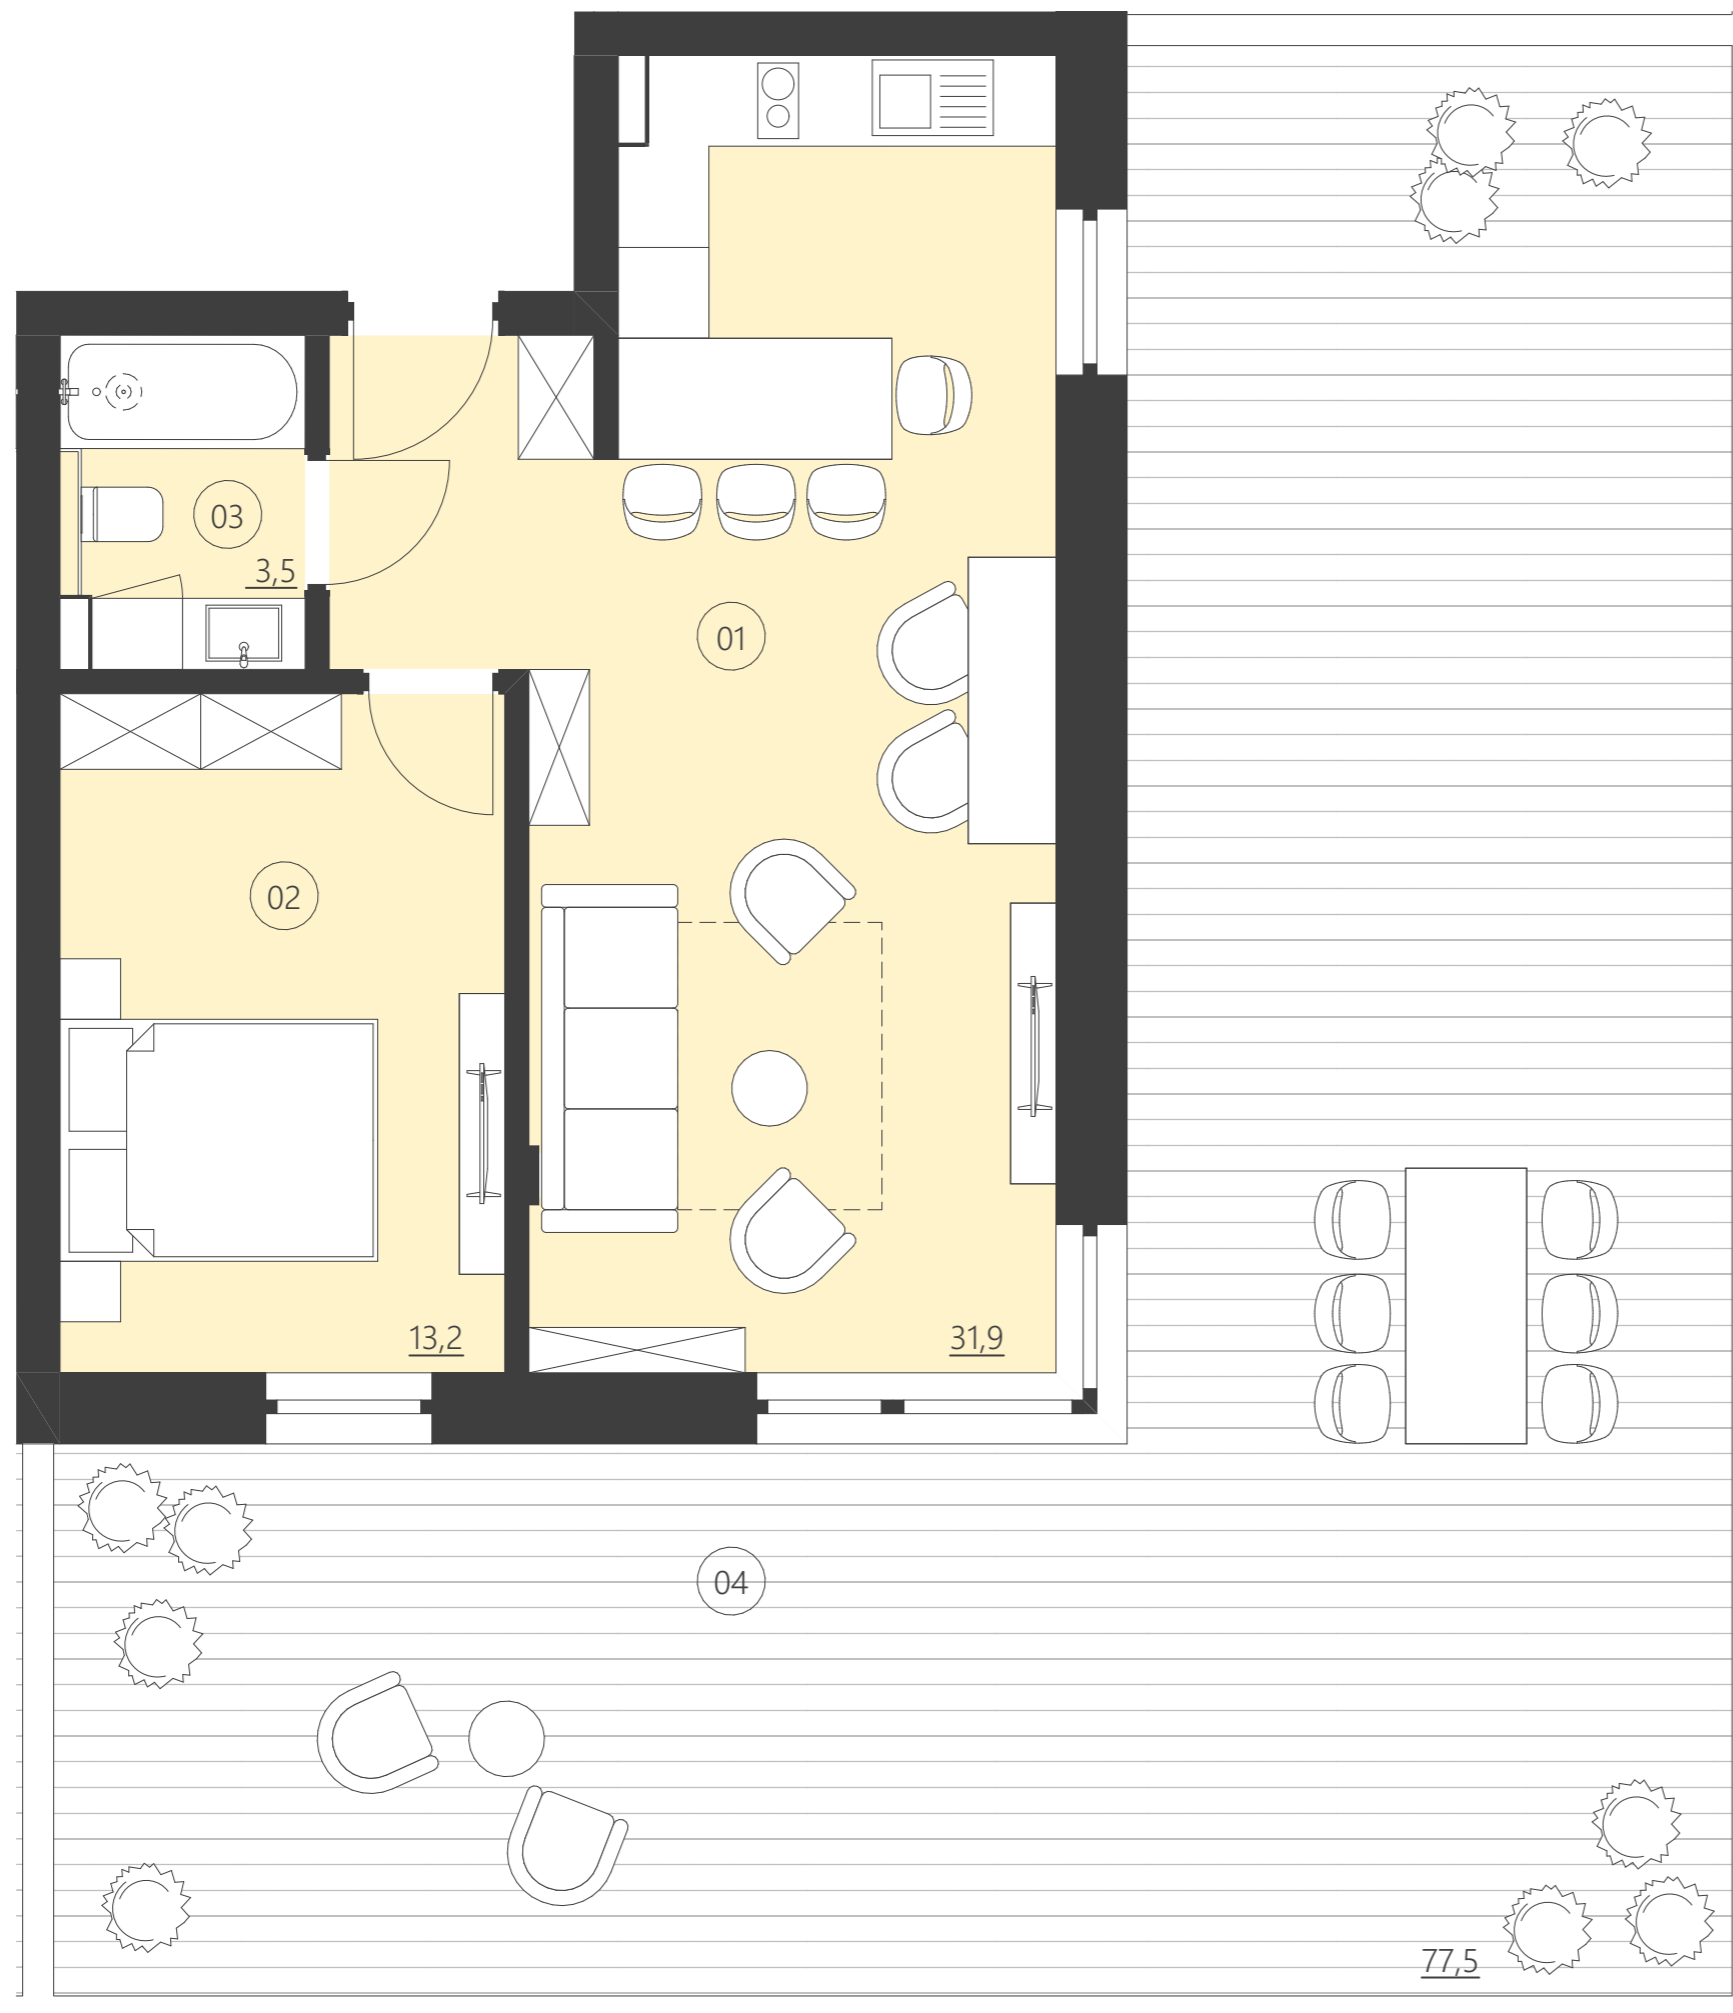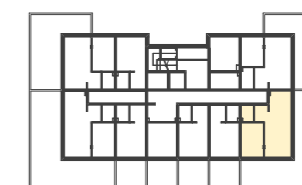

01	Pokój	31,9
02	Pokój	13,2
03	Łazienka	3,5
04	Patio	77,5

Całkowita powierzchnia 48,61 (48,61)

(Powierzchnie balkonów i patio nie są wliczane do całkowitej powierzchni)

