



WOODLAND

resort & spa

RZUT PIĘTRA


Budynek C

piętro

parter

Numer apartamentu

007C

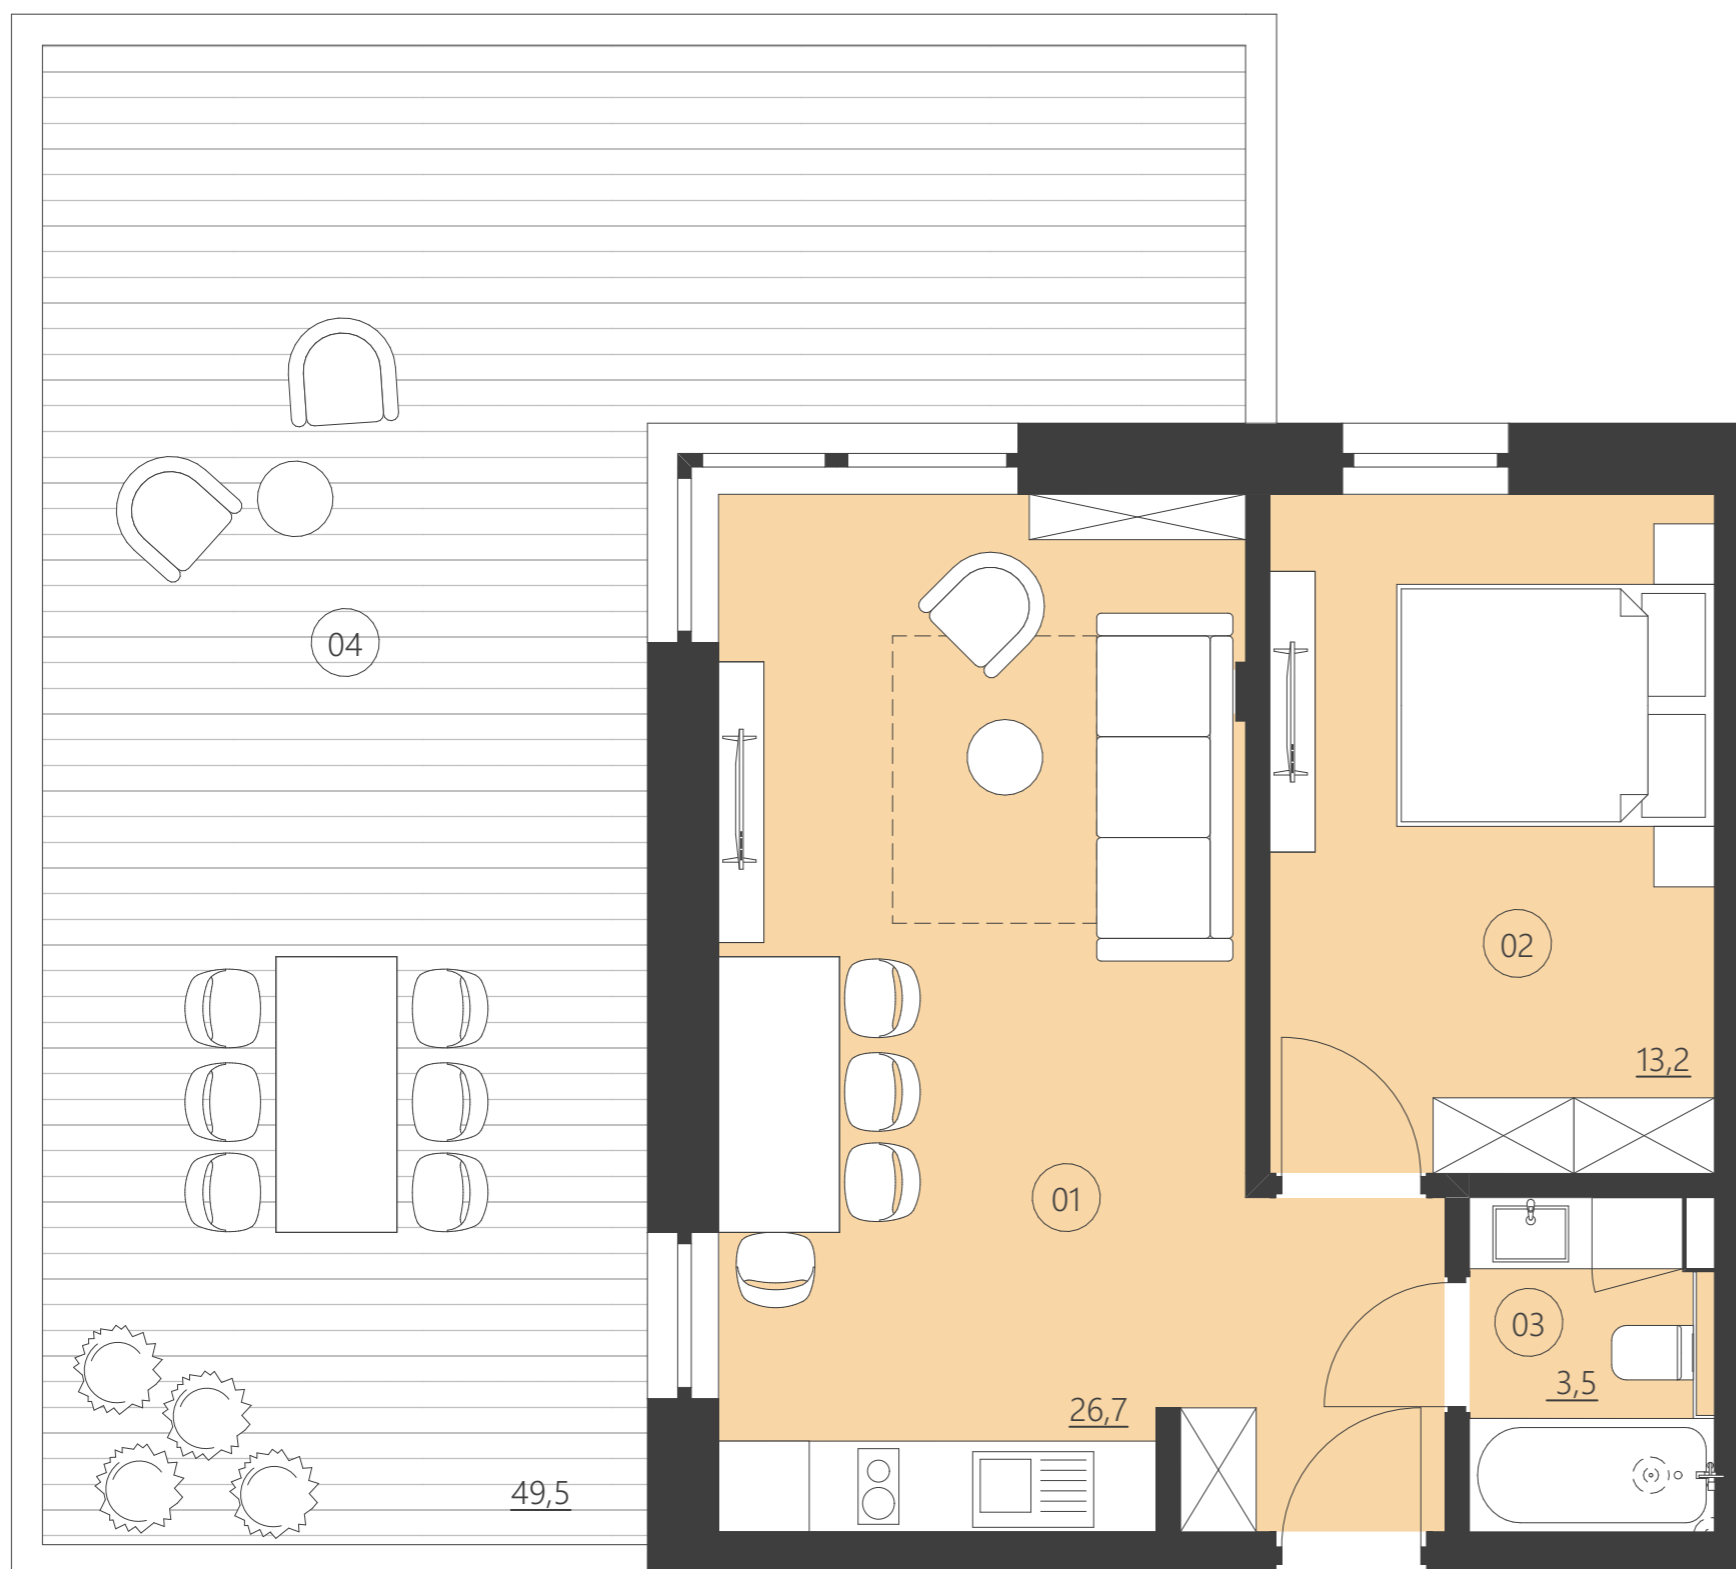

01	Pokój	26,7
02	Pokój	13,2
03	Łazienka	3,5
04	Patio	49,5

Całkowita powierzchnia 43,38 (43,38)

(Powierzchnie balkonów i patio nie są wliczane do całkowitej powierzchni)

