



WOODLAND

resort & spa

RZUT PIĘTRA



Budynek D

piętro

parter

Numer apartamentu

001D

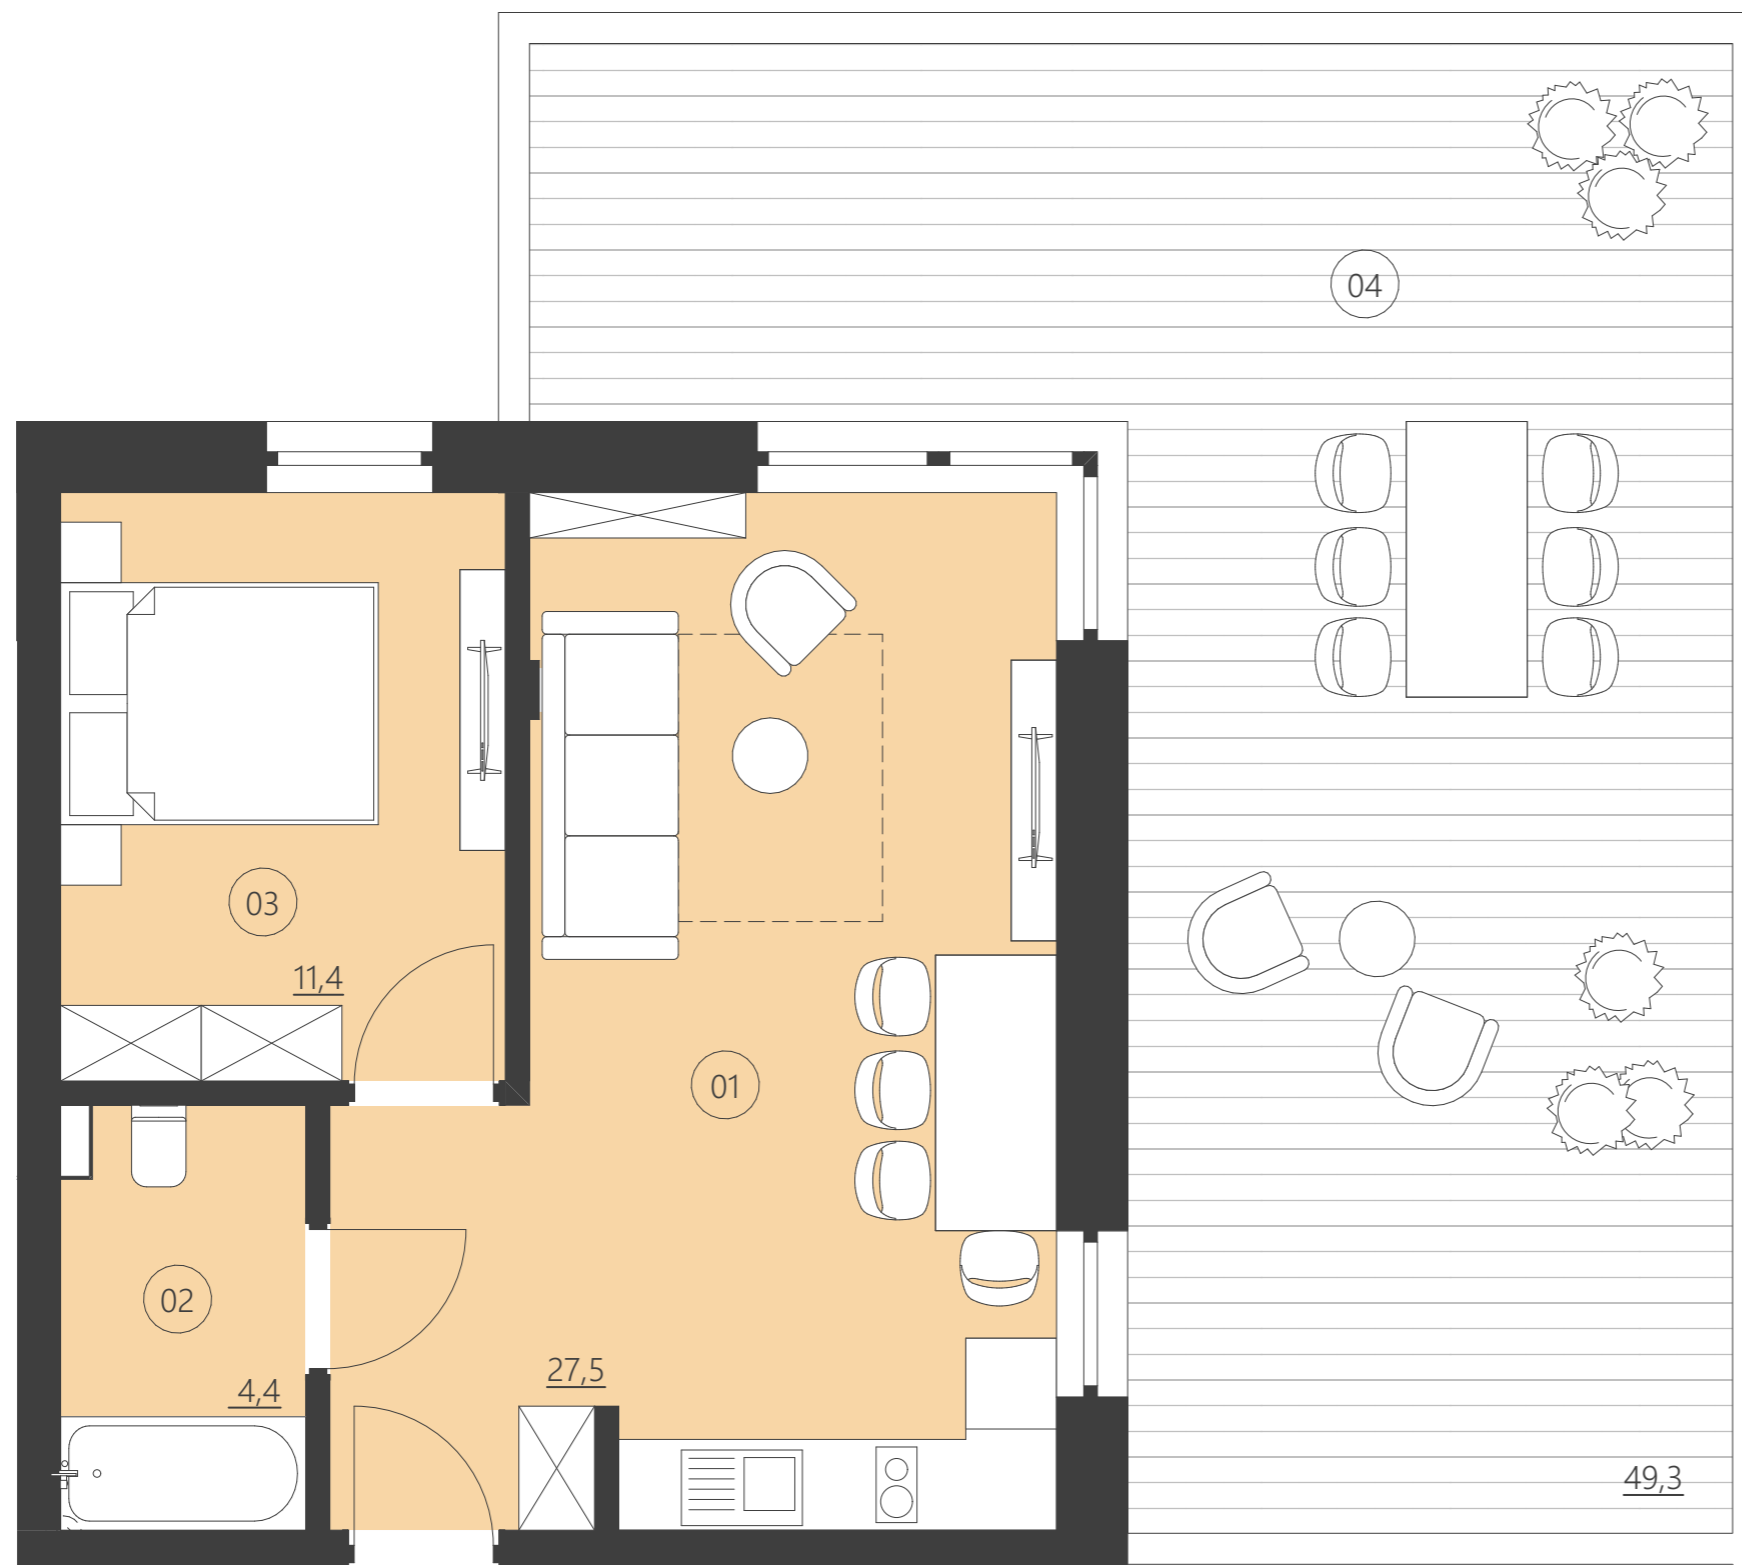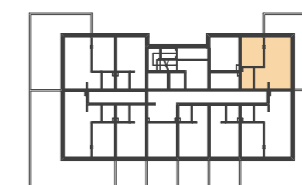

01	Pokój	27,5
02	Łazienka	4,4
03	Pokój	11,4
04	Patio	49,3

**Całkowita powierzchnia 42,67 (42,67)**

(Powierzchnie balkonów i patio nie są wliczane do całkowitej powierzchni)

