



WOODLAND

resort & spa

RZUT PIĘTRA



Budynek D

piętro

parter

Numer apartamentu

002D

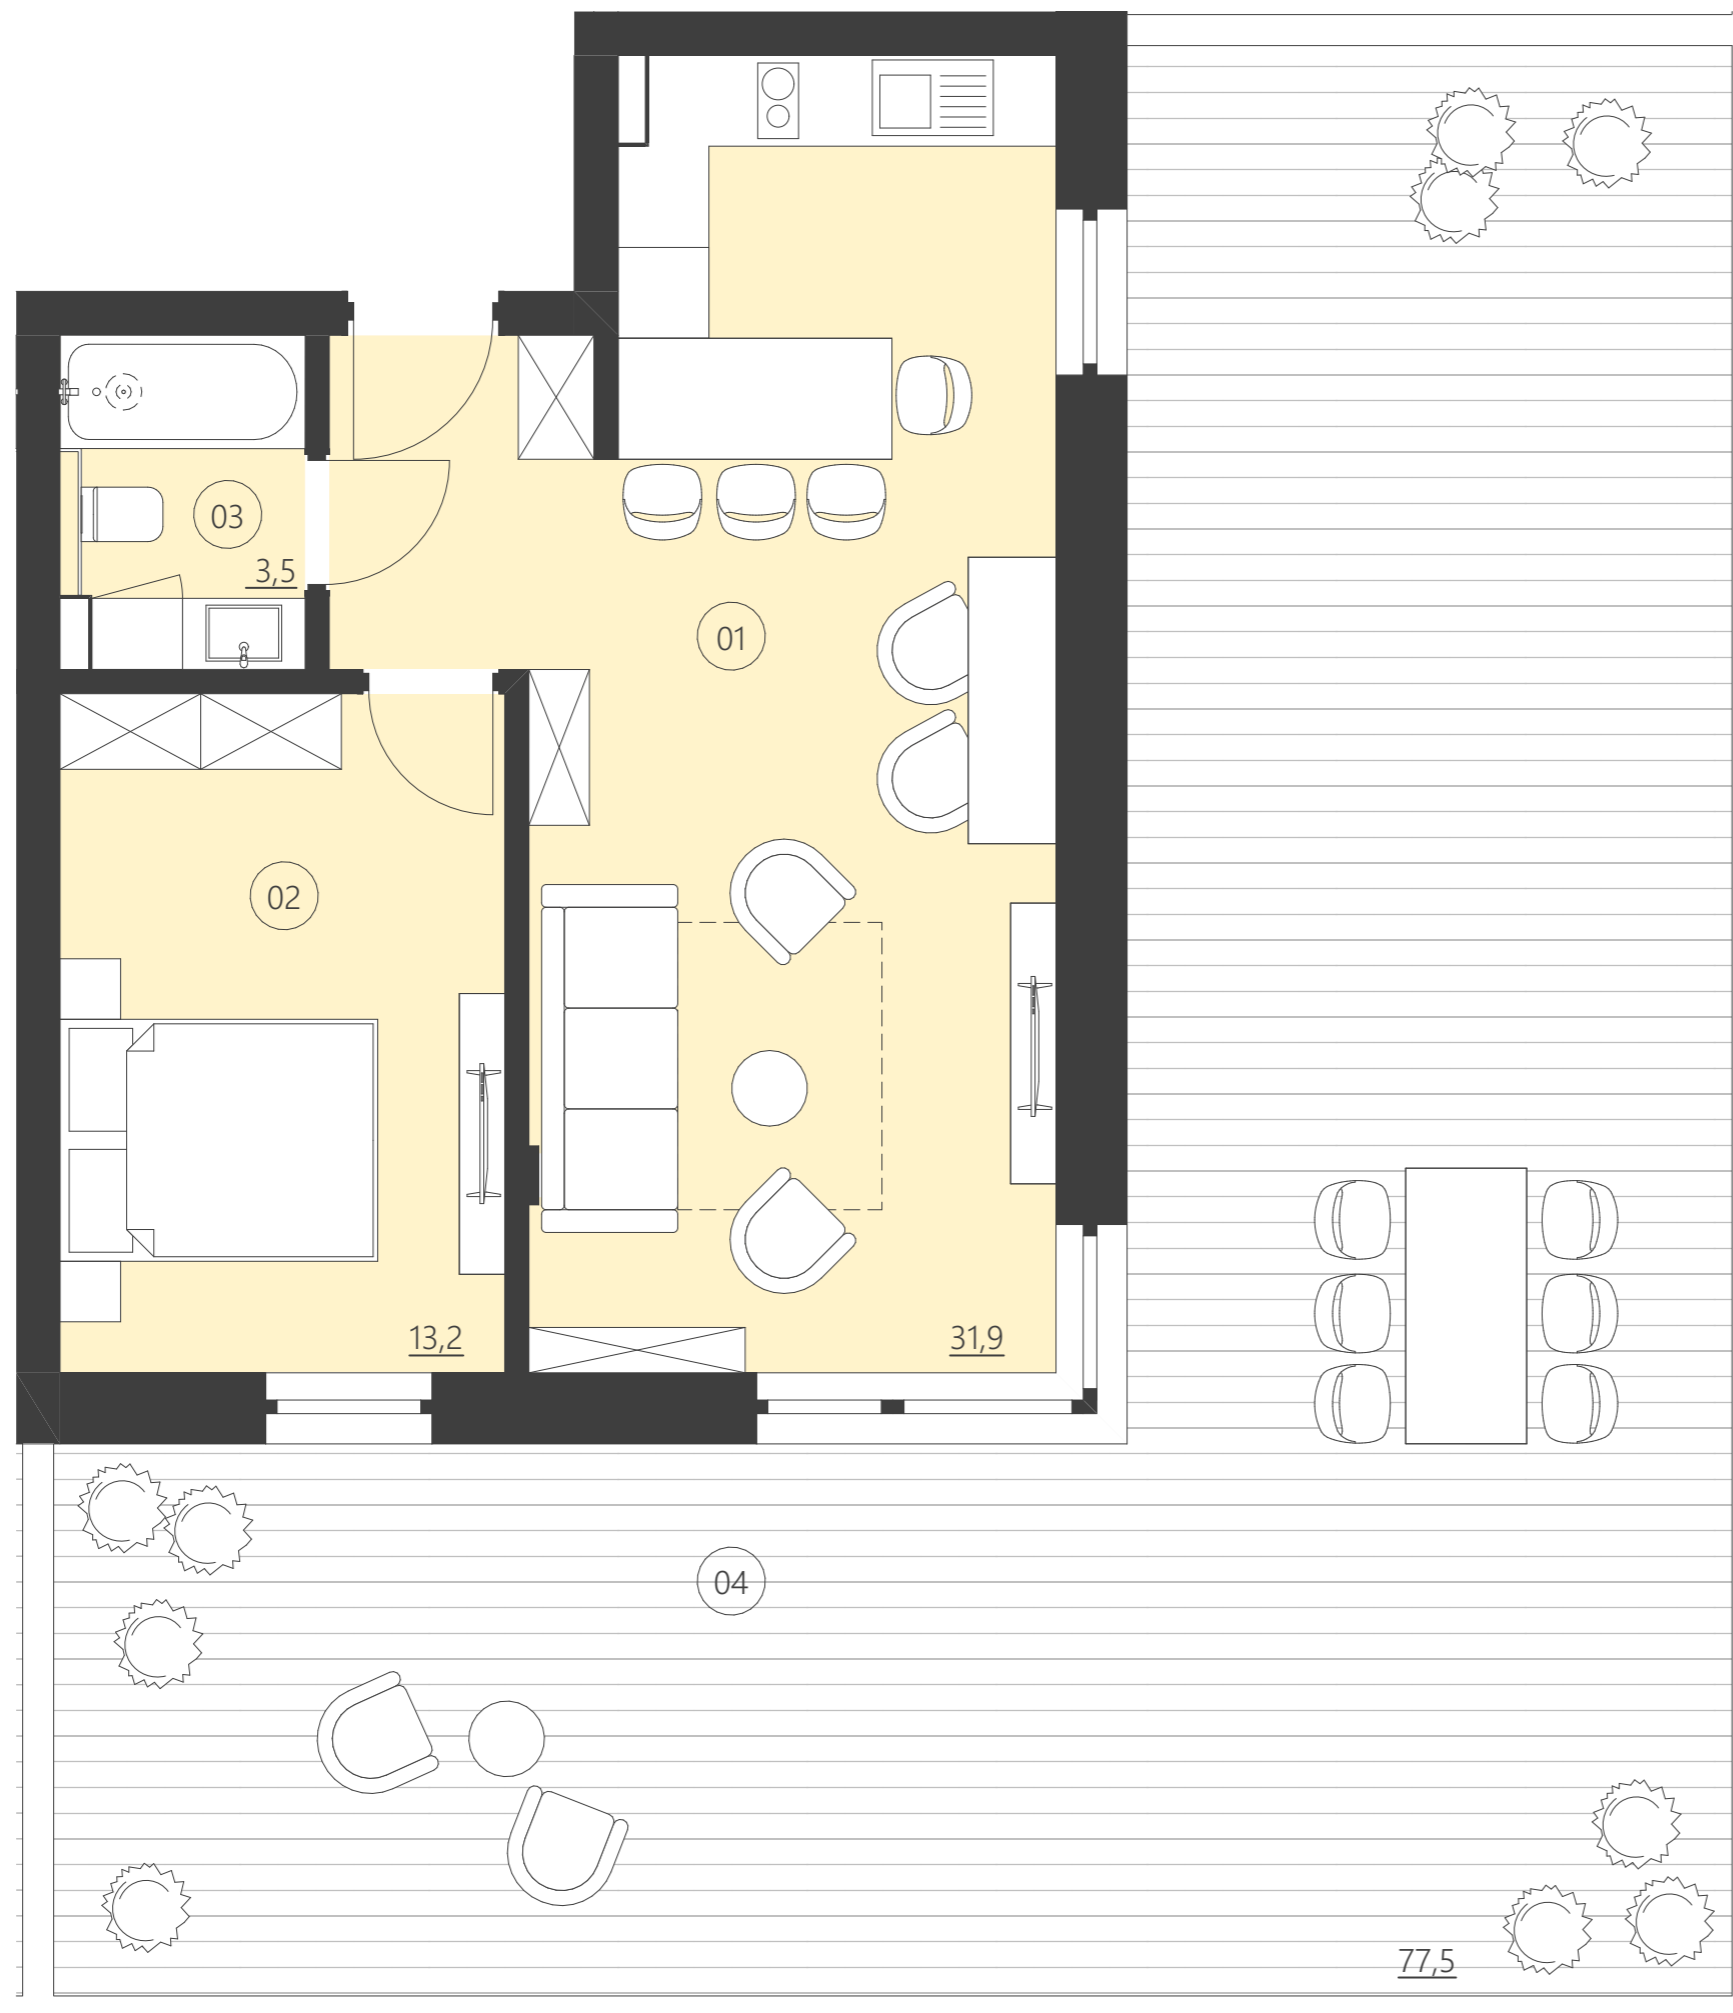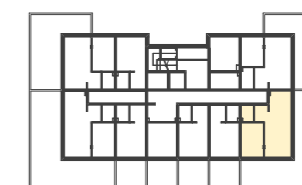

| | | |
|----|----------|------|
| 01 | Pokój | 31,9 |
| 02 | Pokój | 13,2 |
| 03 | Łazienka | 3,5 |
| 04 | Patio | 77,5 |

Całkowita powierzchnia 48,61 (48,61)

(Powierzchnie balkonów i patio nie są wliczane do całkowitej powierzchni)

