



WOODLAND



resort & spa

RZUT PIĘTRA

Budynek D

piętro 2

Numer apartamentu 208D

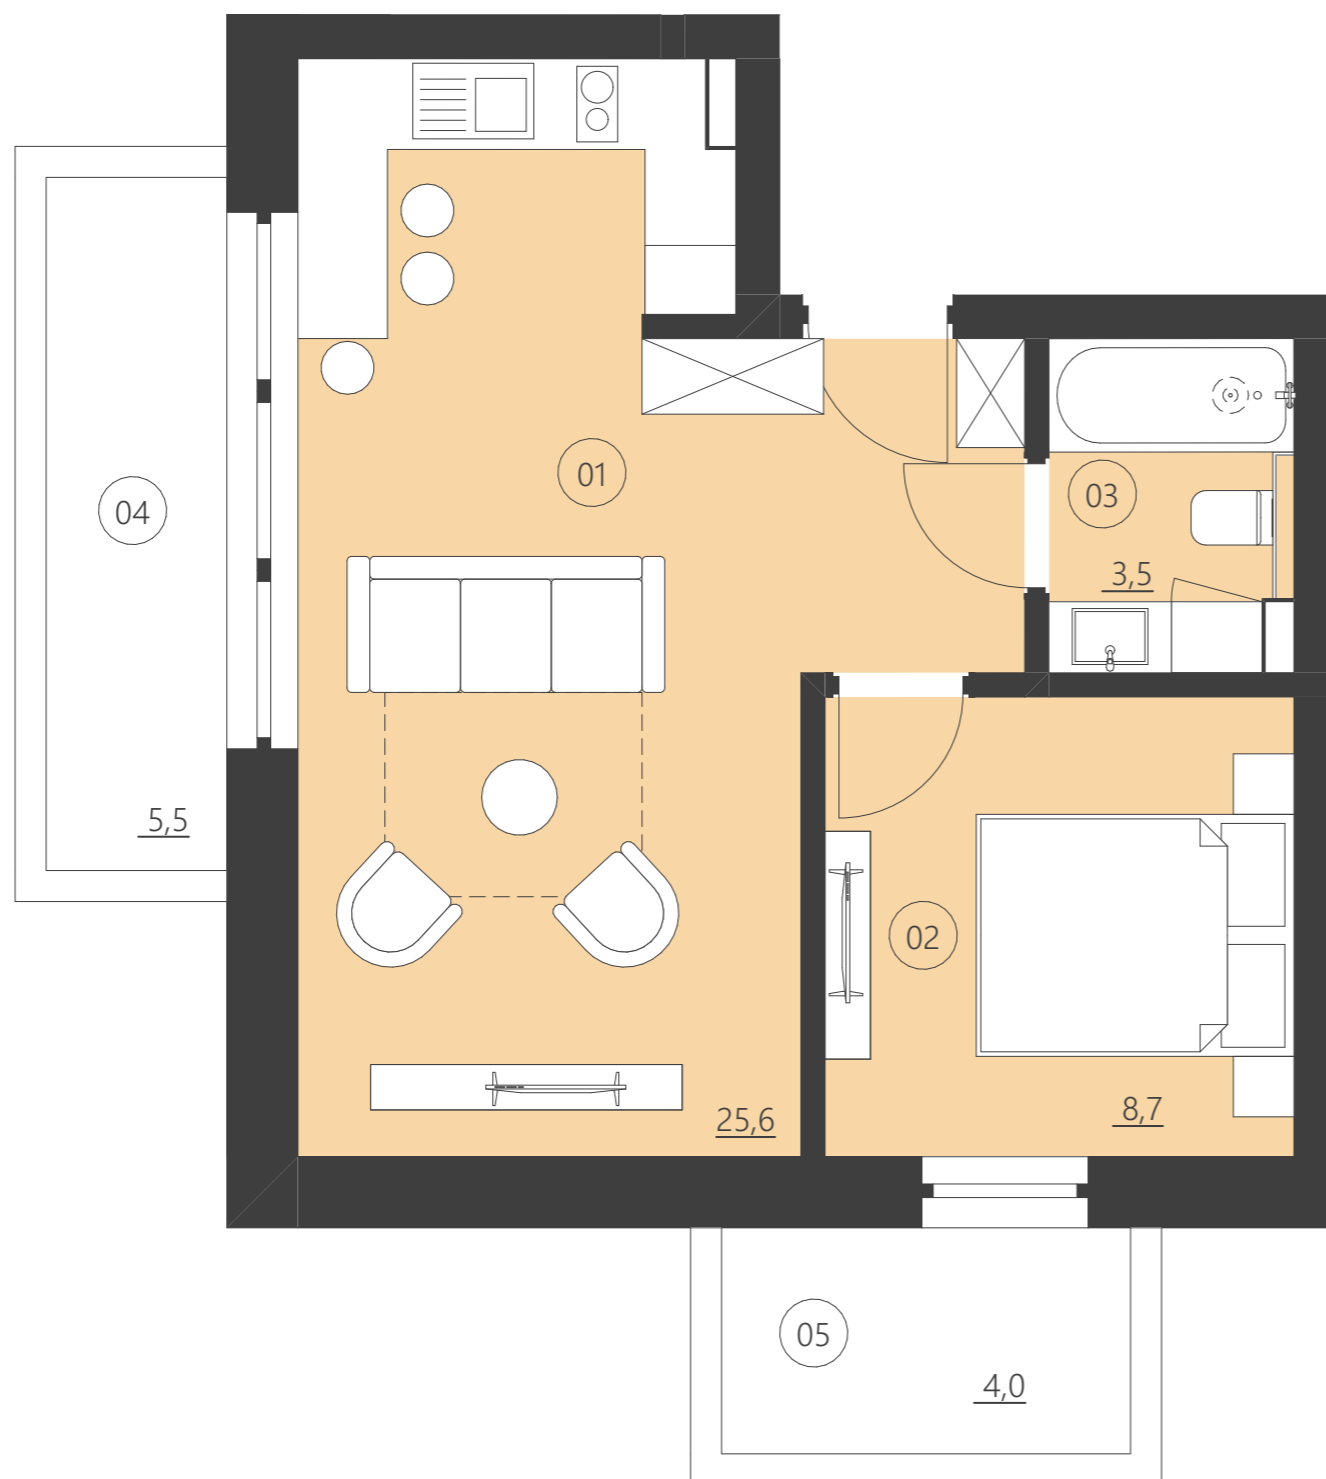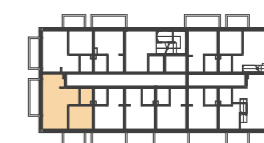

01	Pokój	25,6
02	Pokój	8,7
03	Łazienka	3,5
04	Balkon	5,5
05	Balkon	4,0

Całkowita powierzchnia 37,88 (39,38)

(Powierzchnie balkonów i patio nie są wliczane do całkowitej powierzchni)

