



WOODLAND

resort & spa

RZUT PIĘTRA



Budynek E

piętro

parter

Numer apartamentu

001E

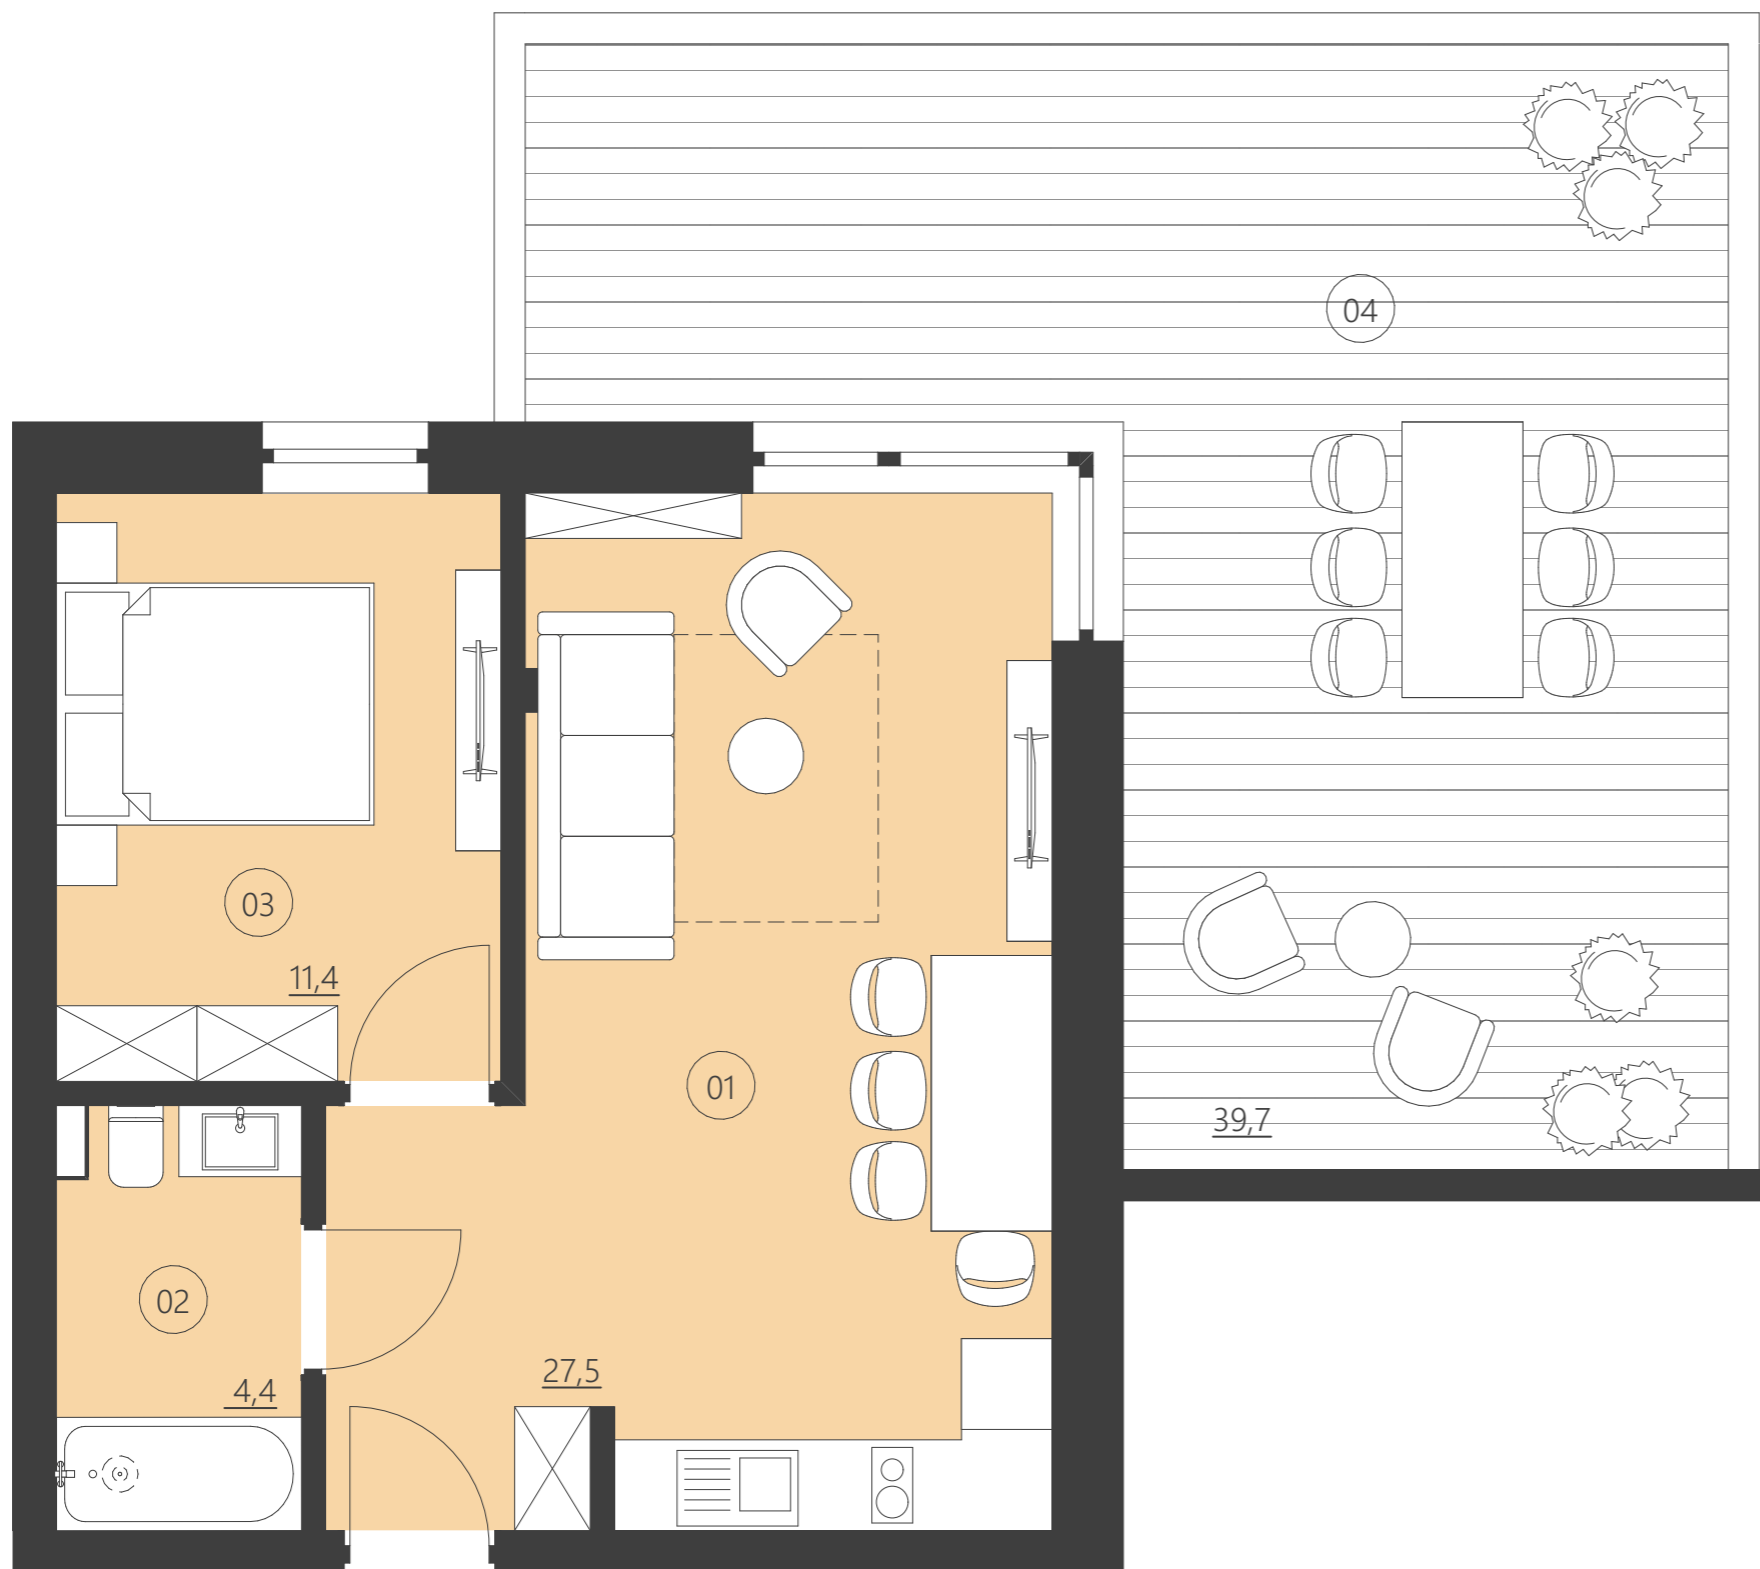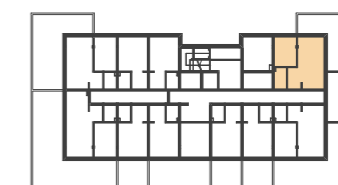

01	Pokój	27,5
02	Łazienka	4,4
03	Pokój	11,4
04	Patio	39,7

Całkowita powierzchnia 43,32 (42,67)

(Powierzchnie balkonów i patio nie są wliczane do całkowitej powierzchni)

