



WOODLAND



resort & spa

RZUT PIĘTRA

Budynek E

piętro 1

Numer apartamentu 102E

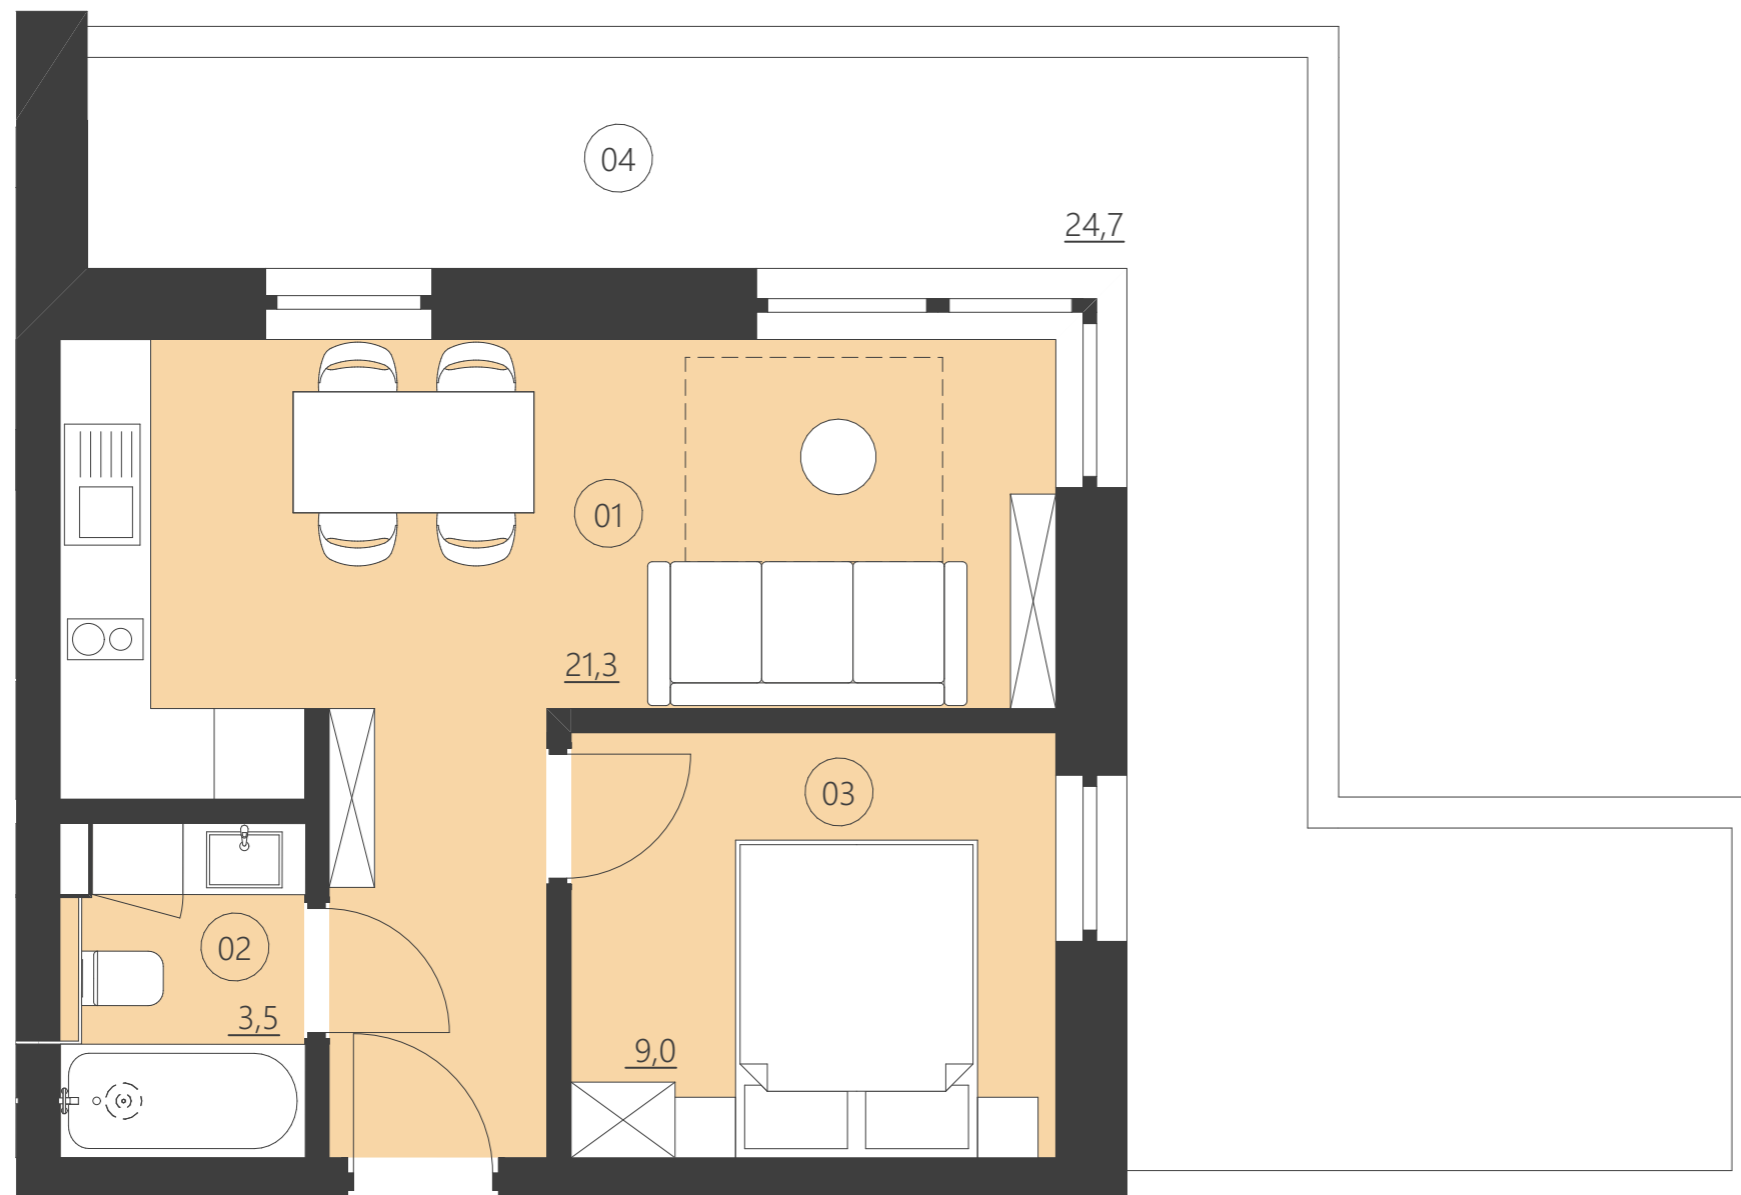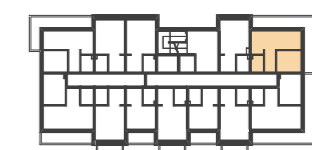

01	Pokój	21,3
02	Łazienka	3,5
03	Pokój	9,0
04	Balkon	24,7

**Całkowita powierzchnia 33,81 (33,81)**

(Powierzchnie balkonów i patio nie są wliczane do całkowitej powierzchni)

