



WOODLAND



resort & spa

RZUT PIĘTRA

Budynek E

piętro 1

Numer apartamentu 103E

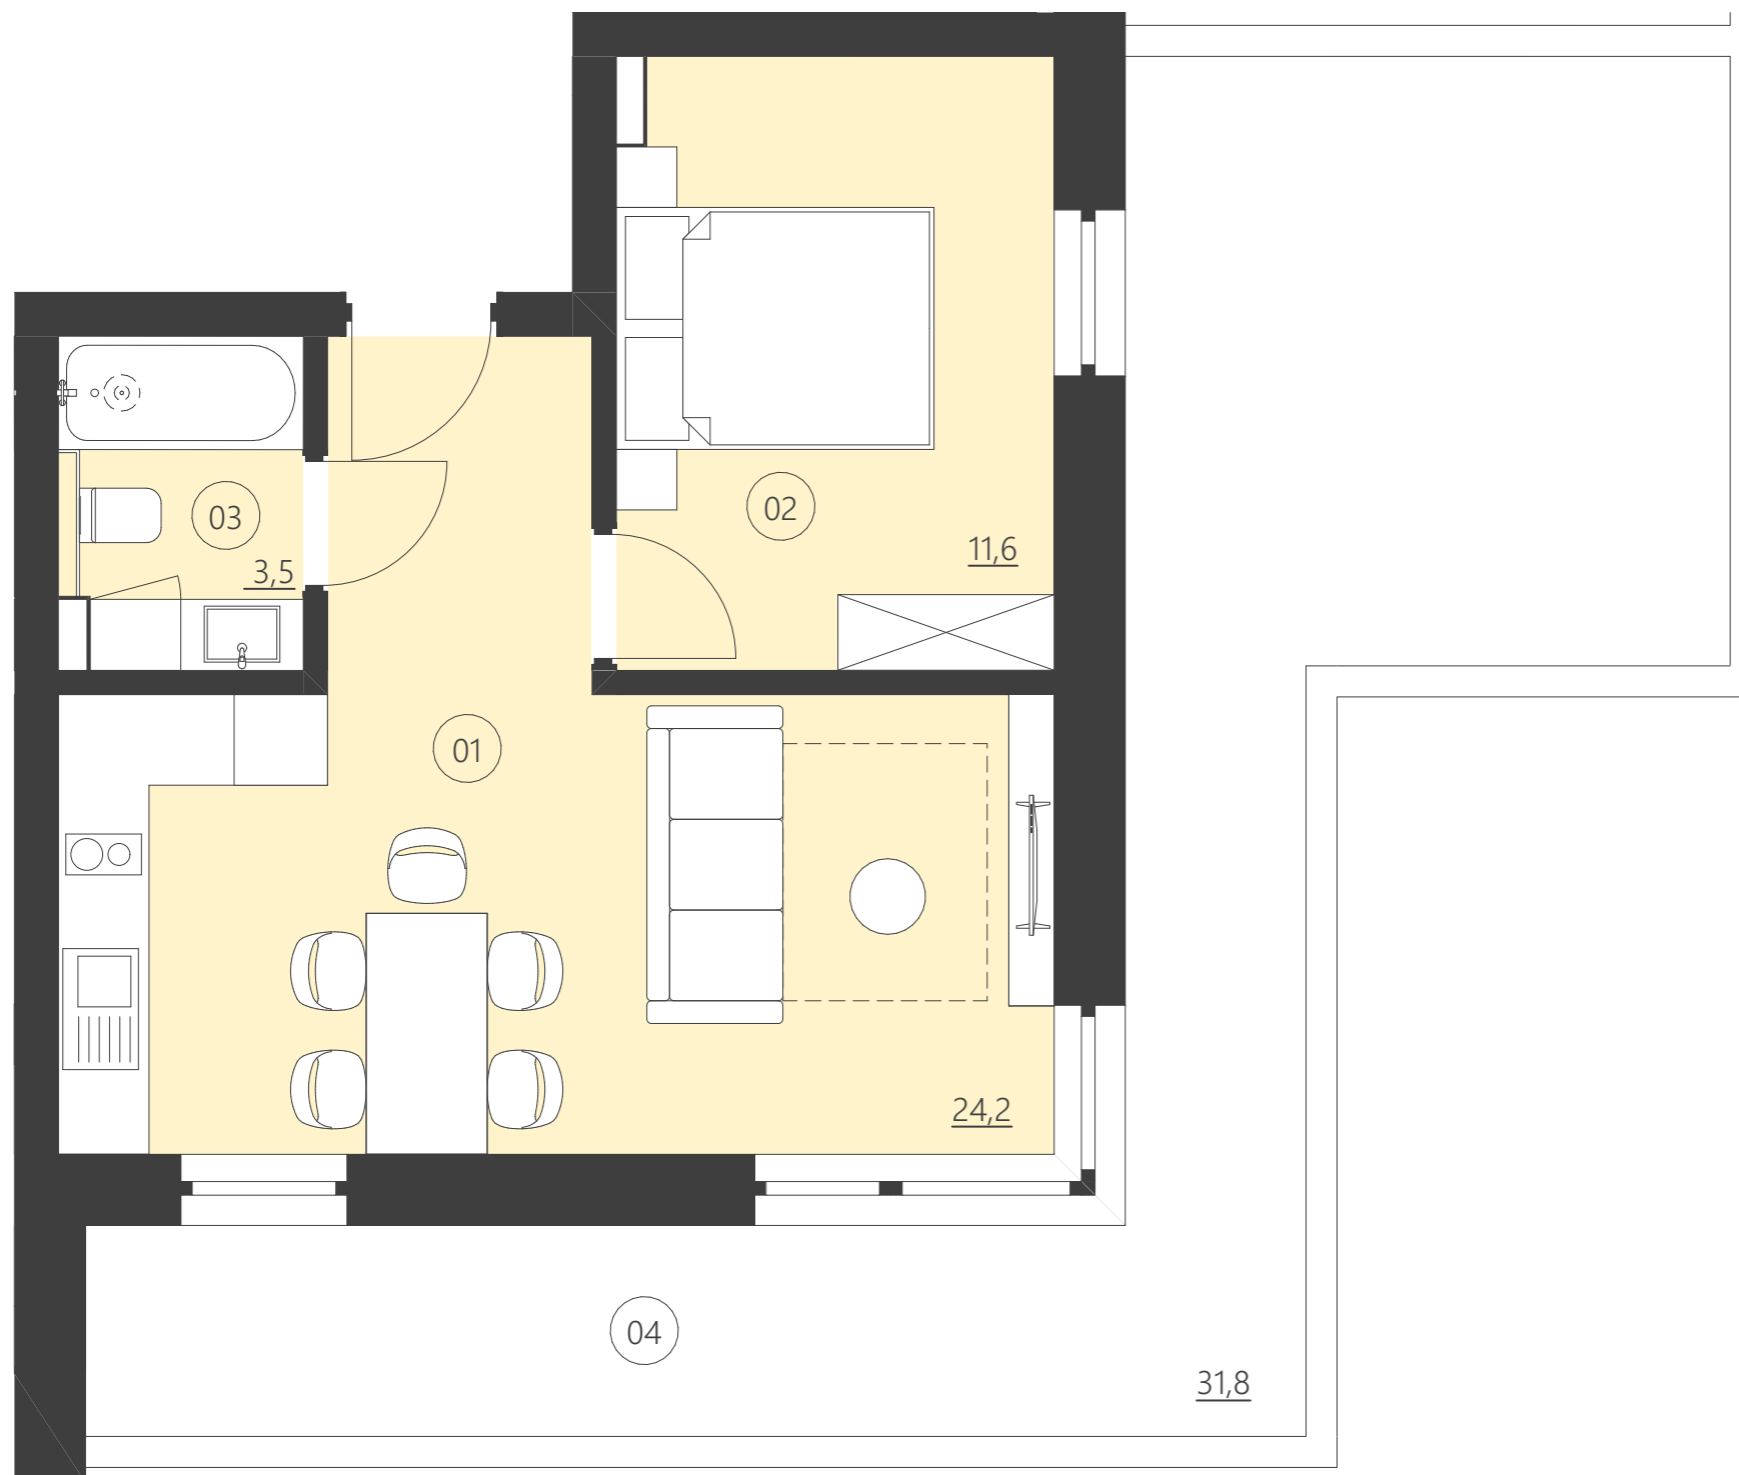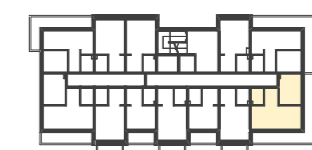

01	Pokój	24,2
02	Pokój	11,6
03	Łazienka	3,5
04	Balkon	31,8

Całkowita powierzchnia 39,27 (39,27)

(Powierzchnie balkonów i patio nie są wliczane do całkowitej powierzchni)

