



WOODLAND



resort & spa

RZUT PIĘTRA

Budynek E

piętro 2

Numer apartamentu 203E

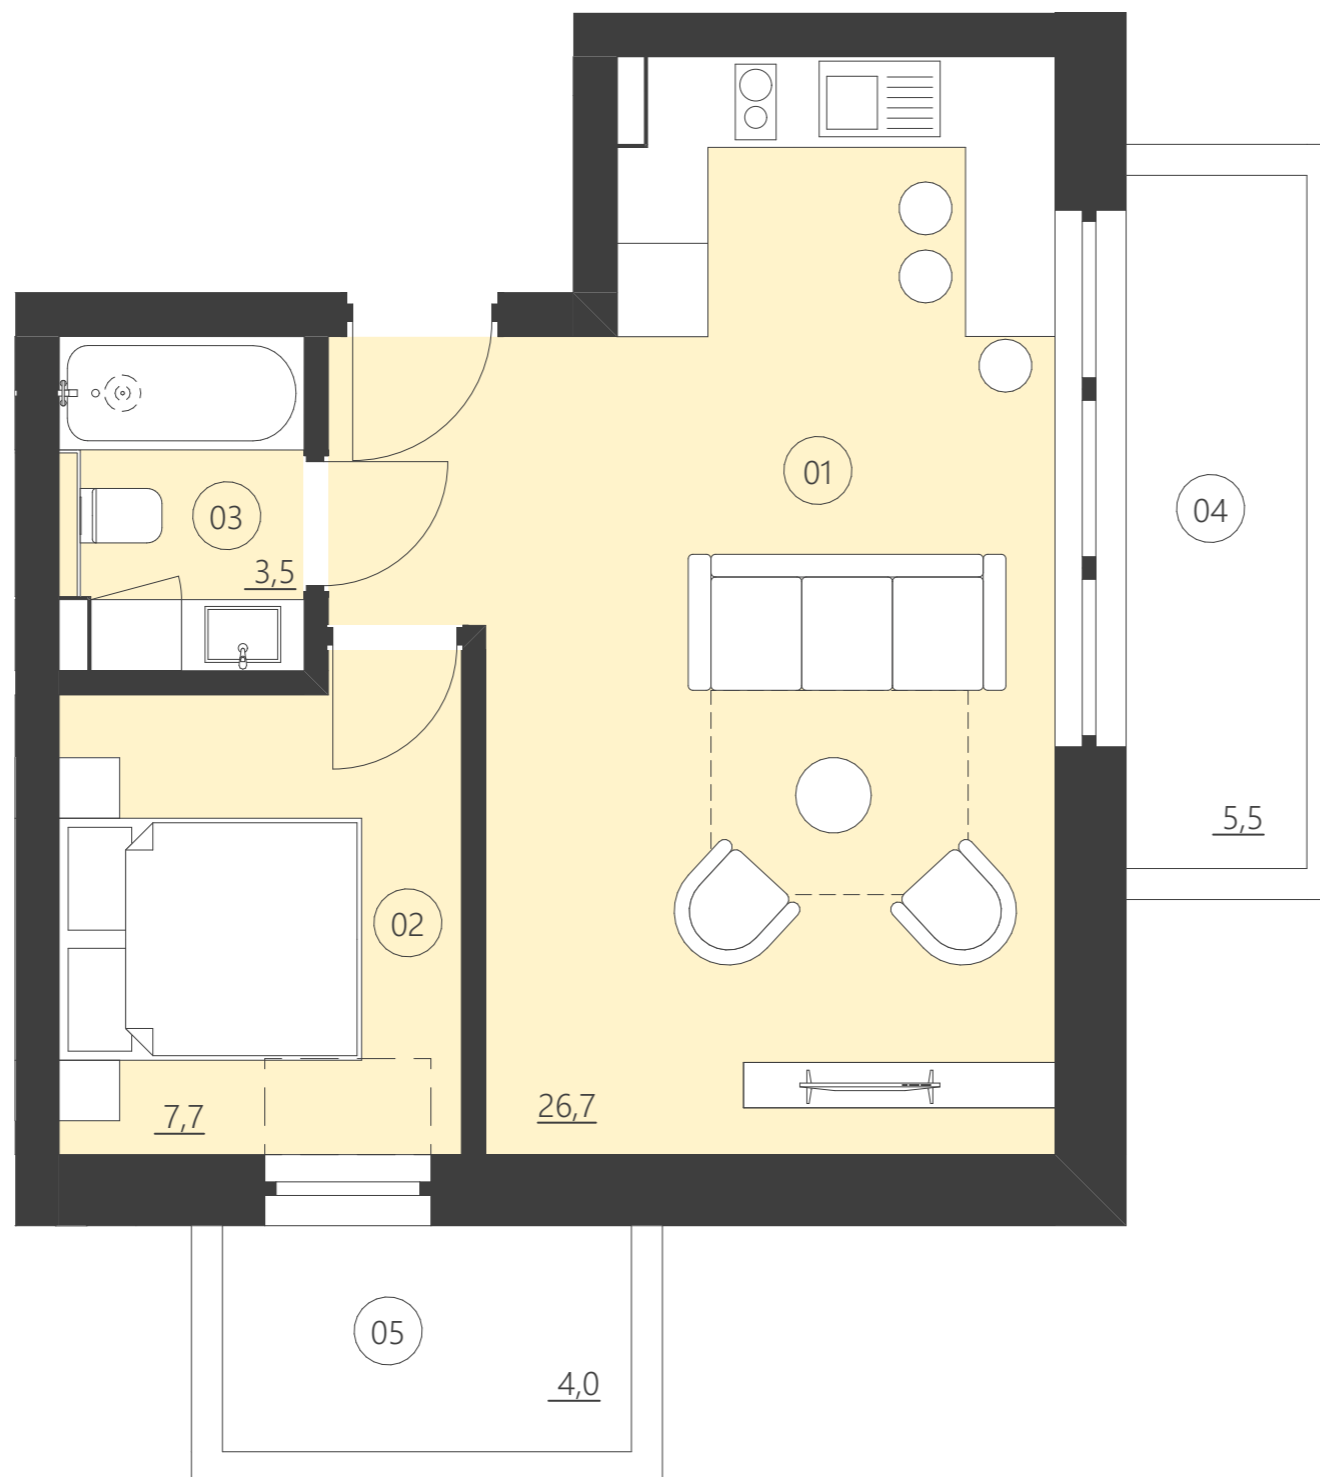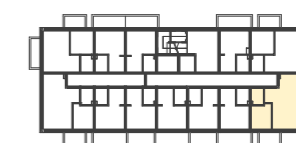

01	Pokój	26,7
02	Pokój	7,7
03	Łazienka	3,5
04	Balkon	5,5
05	Balkon	4,0

Całkowita powierzchnia 37,89 (39,41)

(Powierzchnie balkonów i patio nie są wliczane do całkowitej powierzchni)

