



WOODLAND


resort & spa

RZUT PIĘTRA

Budynek E

piętro 2

Numer apartamentu 209E

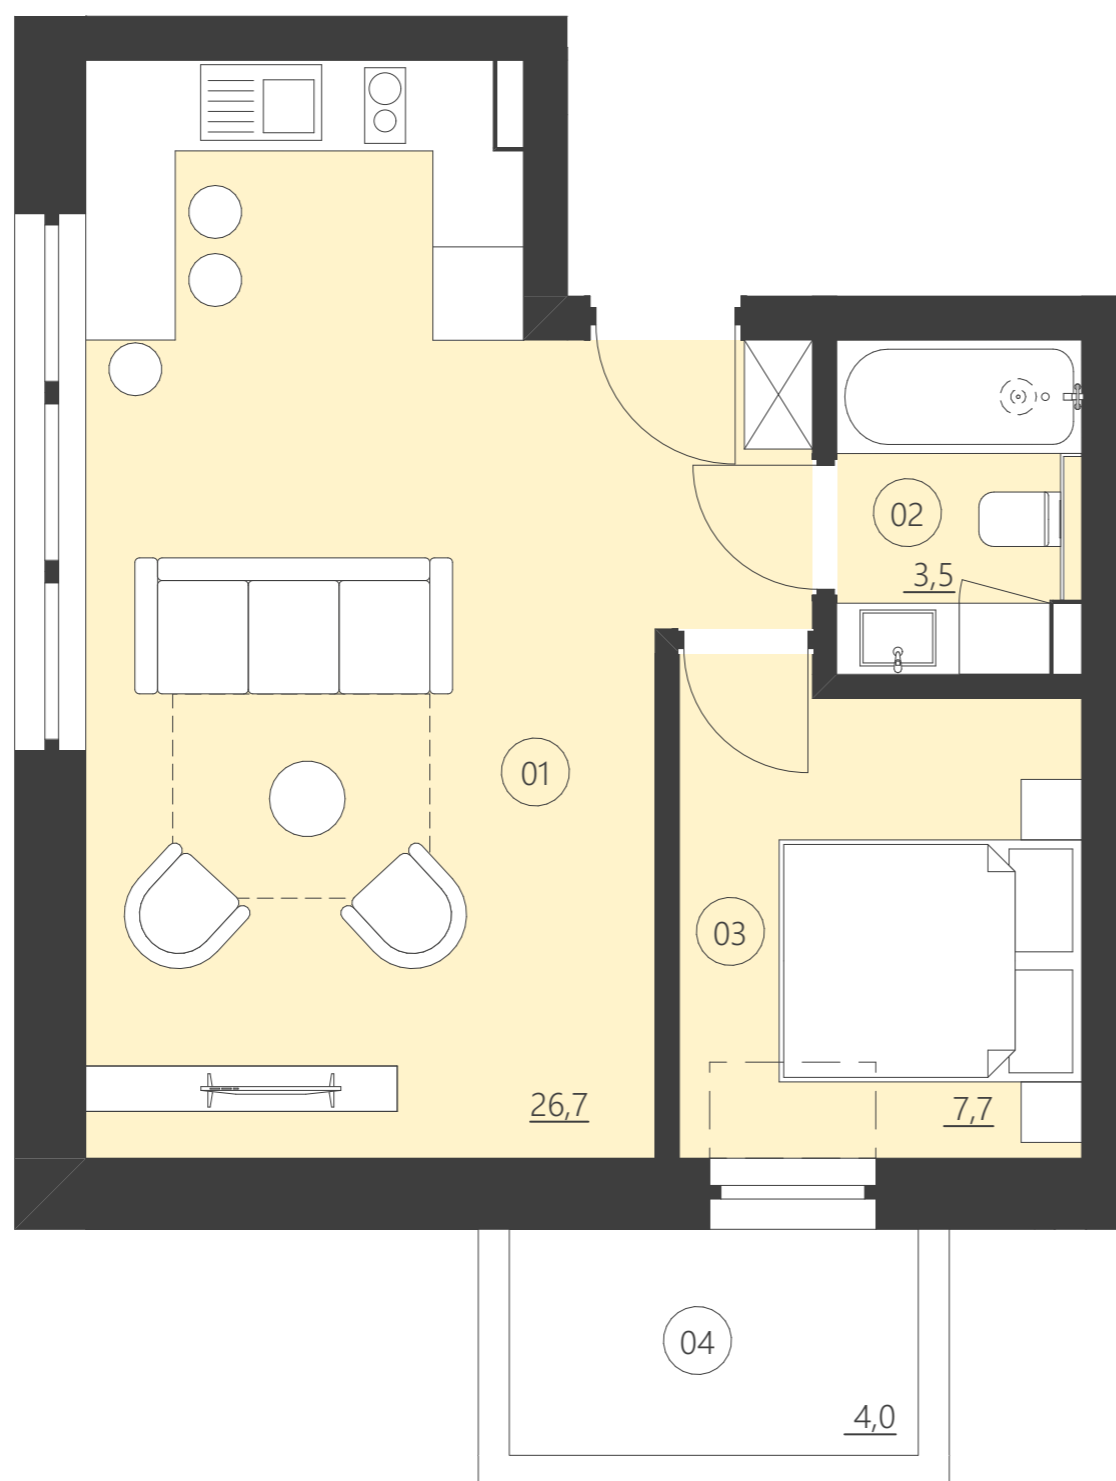

01	Pokój	26,7
02	Łazienka	3,5
03	Pokój	7,7
04	Balkon	4,0

Całkowita powierzchnia 37,89 (39,41)

(Powierzchnie balkonów i patio nie są wliczane do całkowitej powierzchni)

