



WOODLAND

resort & spa

RZUT PIĘTRA



Budynek F

piętro

parter

Numer apartamentu

008F

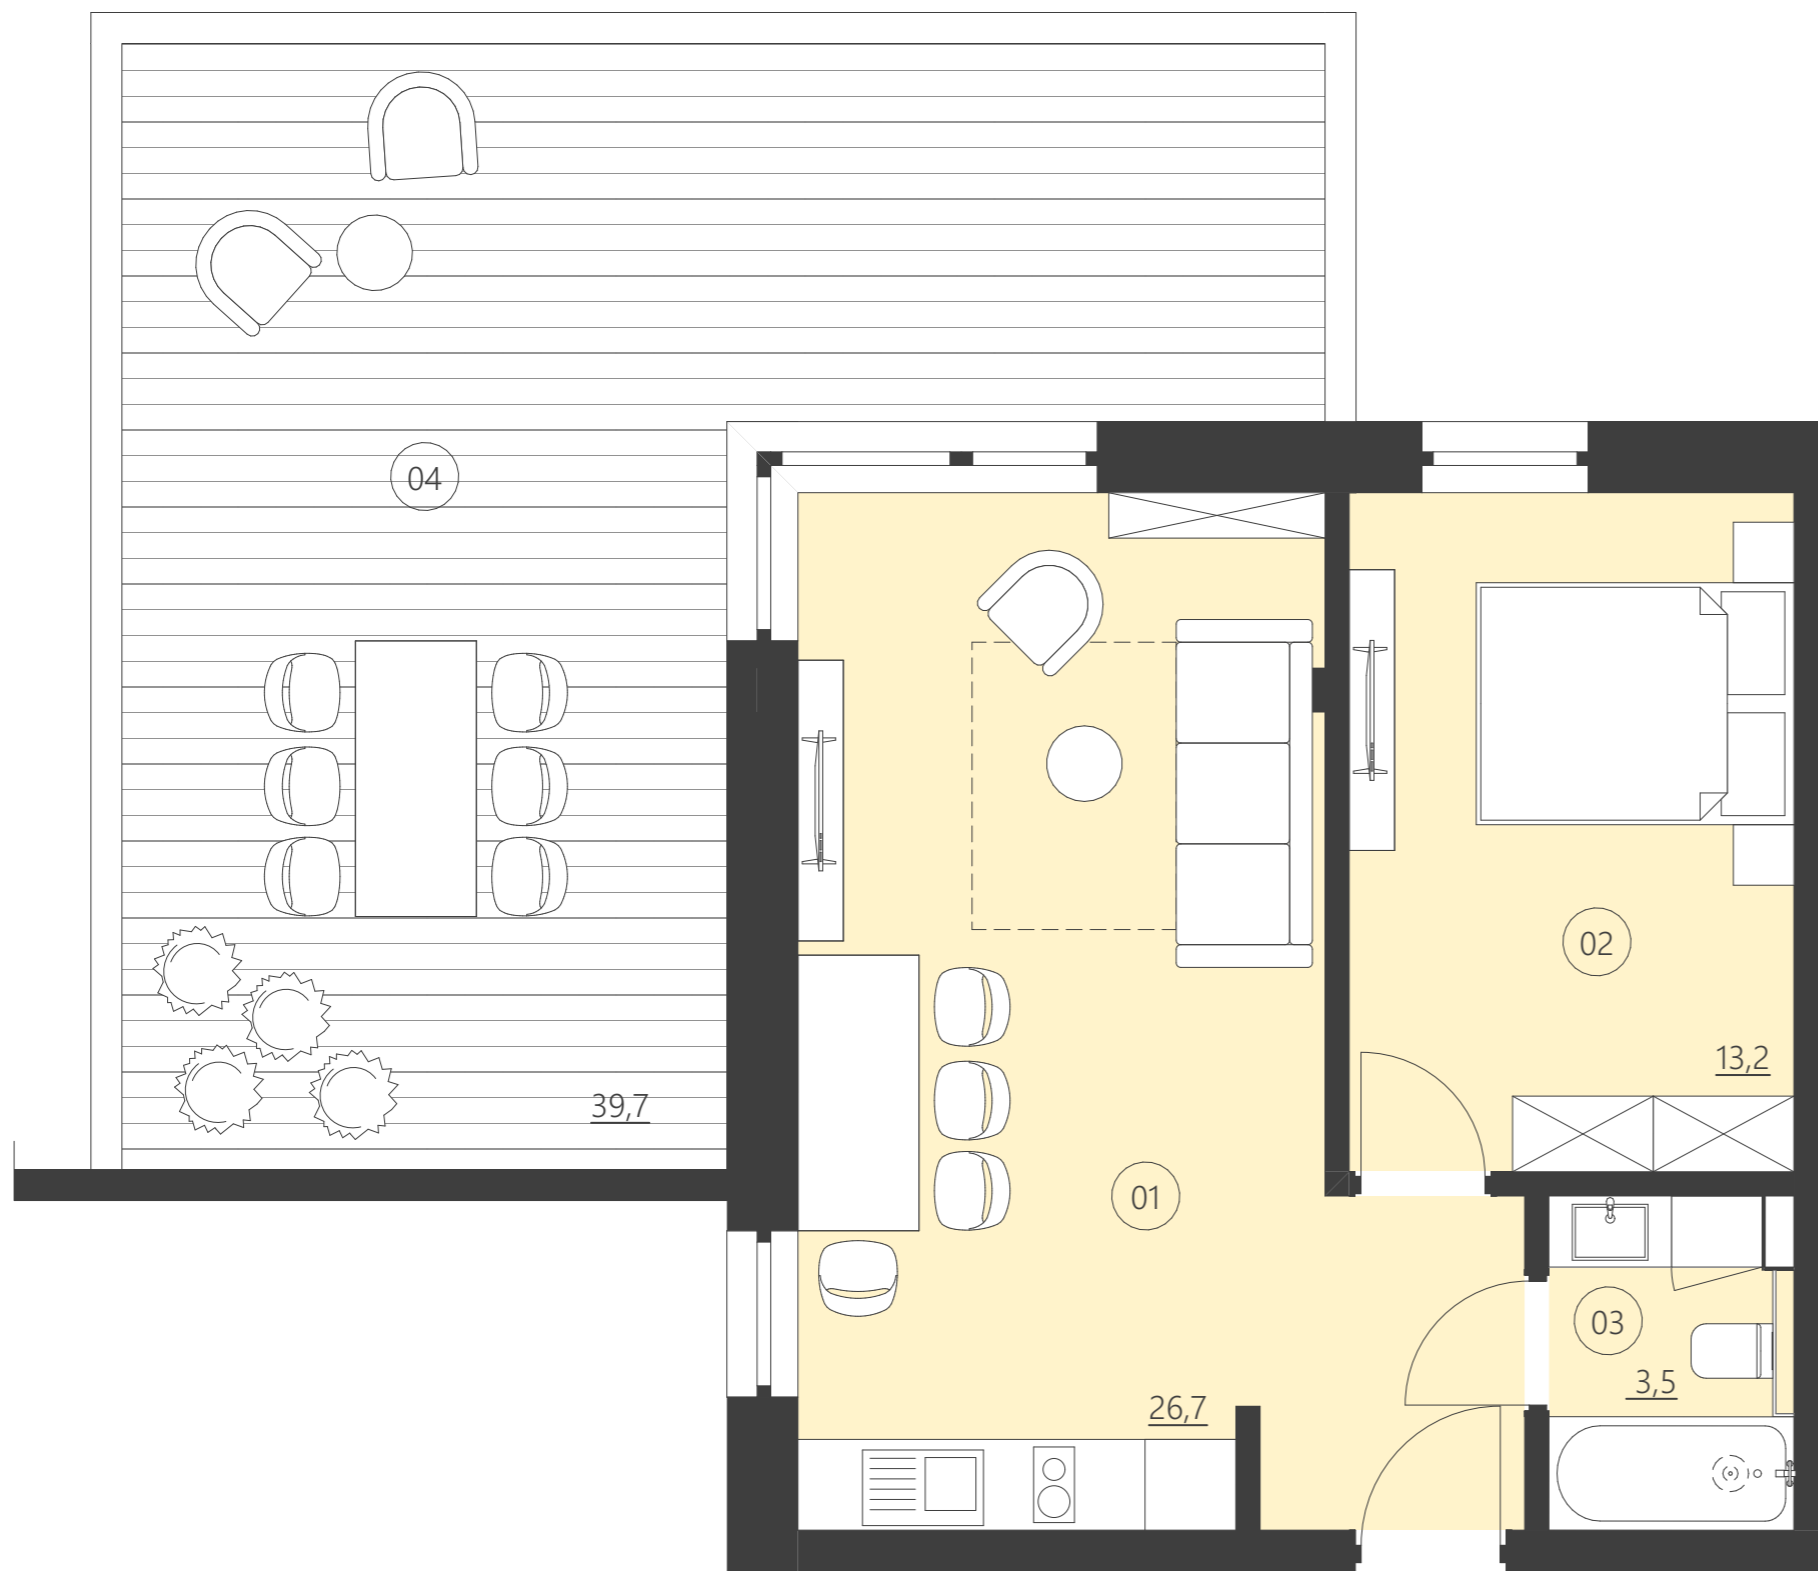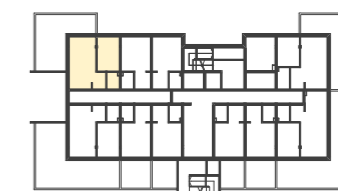

01	Pokój	26,7
02	Pokój	13,2
03	Łazienka	3,5
04	Patio	39,7

Całkowita powierzchnia 43,32 (43,32)

(Powierzchnie balkonów i patio nie są wliczane do całkowitej powierzchni)

