



WOODLAND



resort & spa

RZUT PIĘTRA

Budynek F

piętro 1

Numer apartamentu 109F

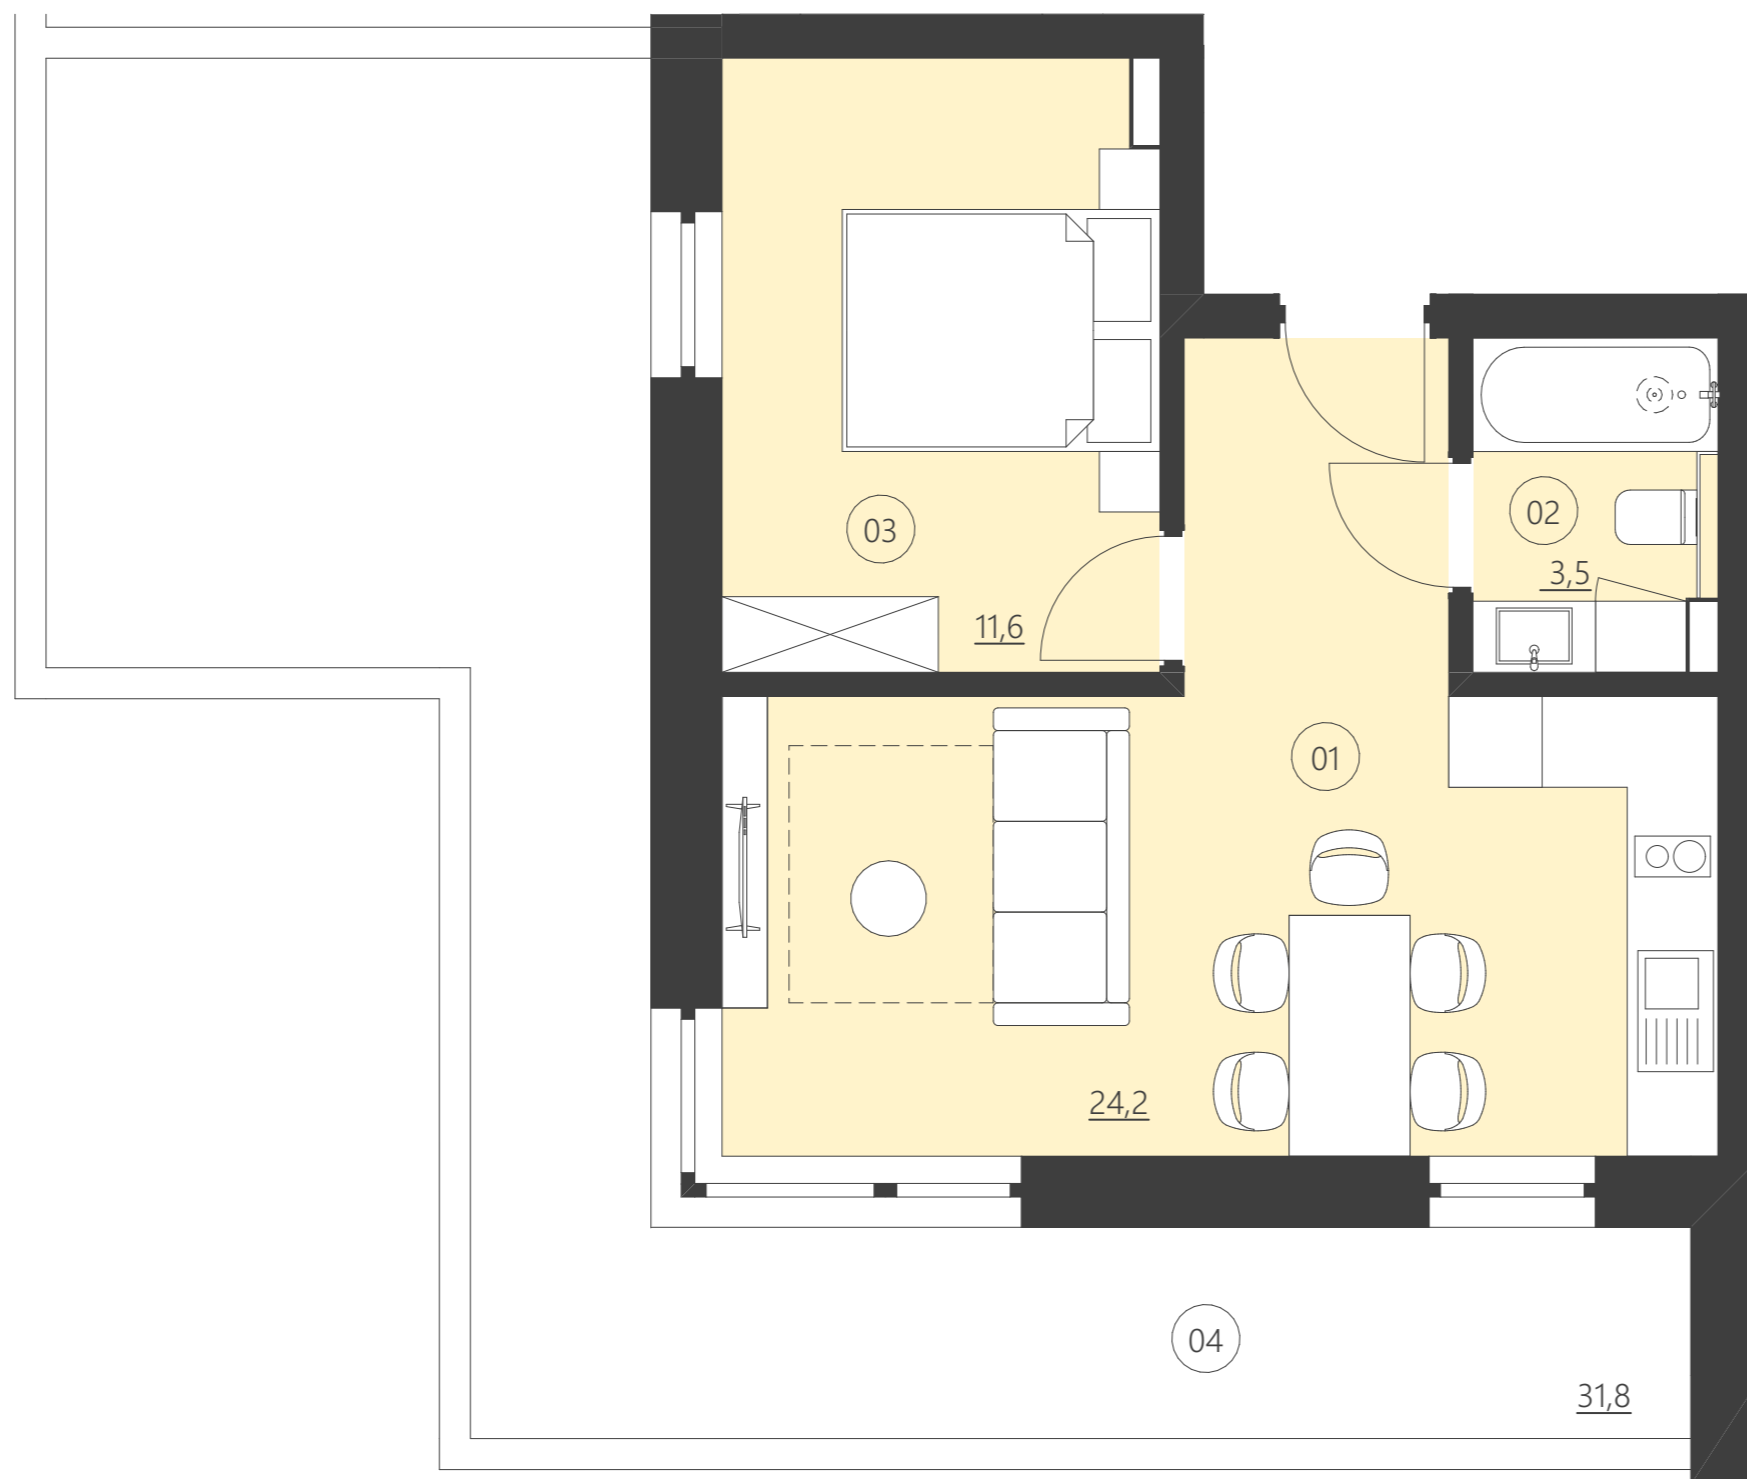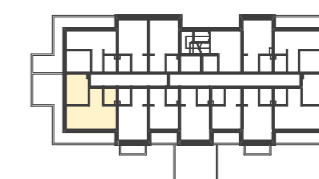

01	Pokój	24,2
02	Łazienka	3,5
03	Pokój	11,6
04	Balkon	31,8

Całkowita powierzchnia 39,27 (39,27)

(Powierzchnie balkonów i patio nie są wliczane do całkowitej powierzchni)

